




Ce document a été mis en ligne par l'organisme [FormaV](#)®

Toute reproduction, représentation ou diffusion, même partielle, sans autorisation préalable, est strictement interdite.

Pour en savoir plus sur nos formations disponibles, veuillez visiter :

[www.formav.co/explorer](http://www.formav.co/explorer)


Groupement Inter-Académique	DUREE : 4h30	SPECIALITE : CARRELAGE MOSAIQUE
SUJET	Coefficient : 4	EPREUVE : E 1 Etude, préparation et suivi d'un ouvrage
Brevet Professionnel	SESSION 2002	Dossier Technique C.C.T.P. & PLANS Page : 1/5

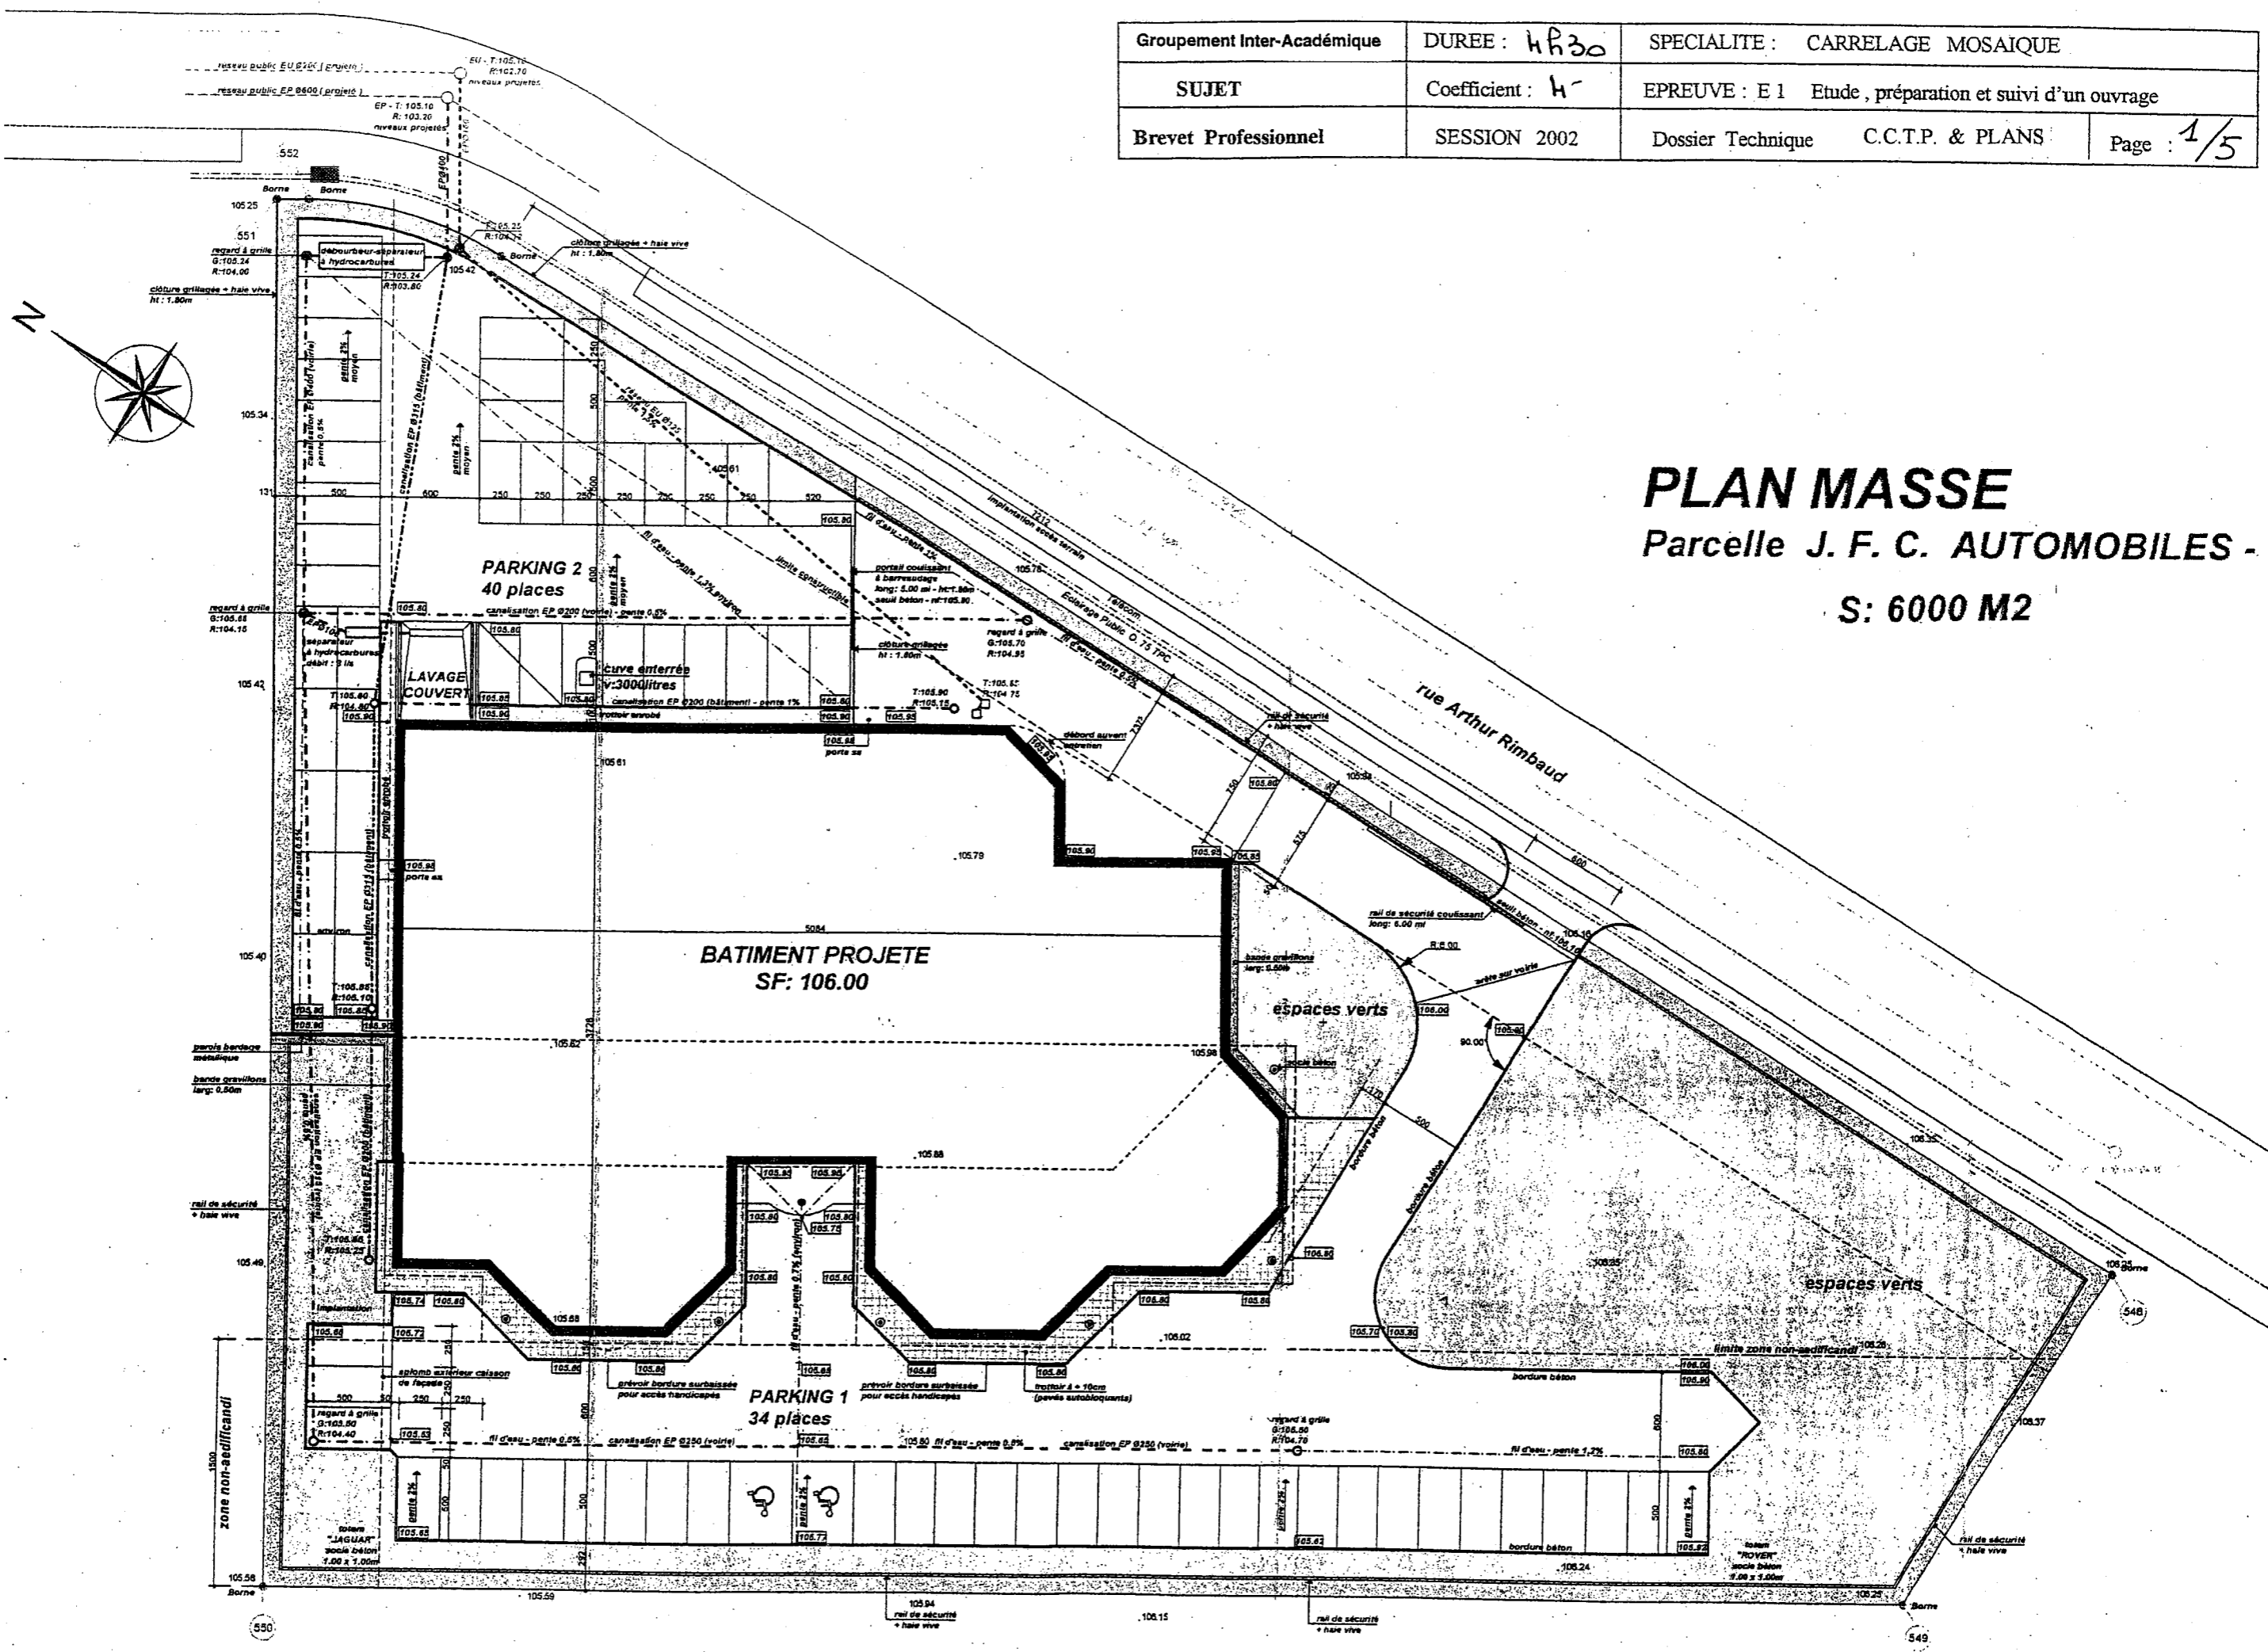


# PLAN MASSE

## Parcelle J. F. C. AUTOMOBILES -

### S: 6000 M2

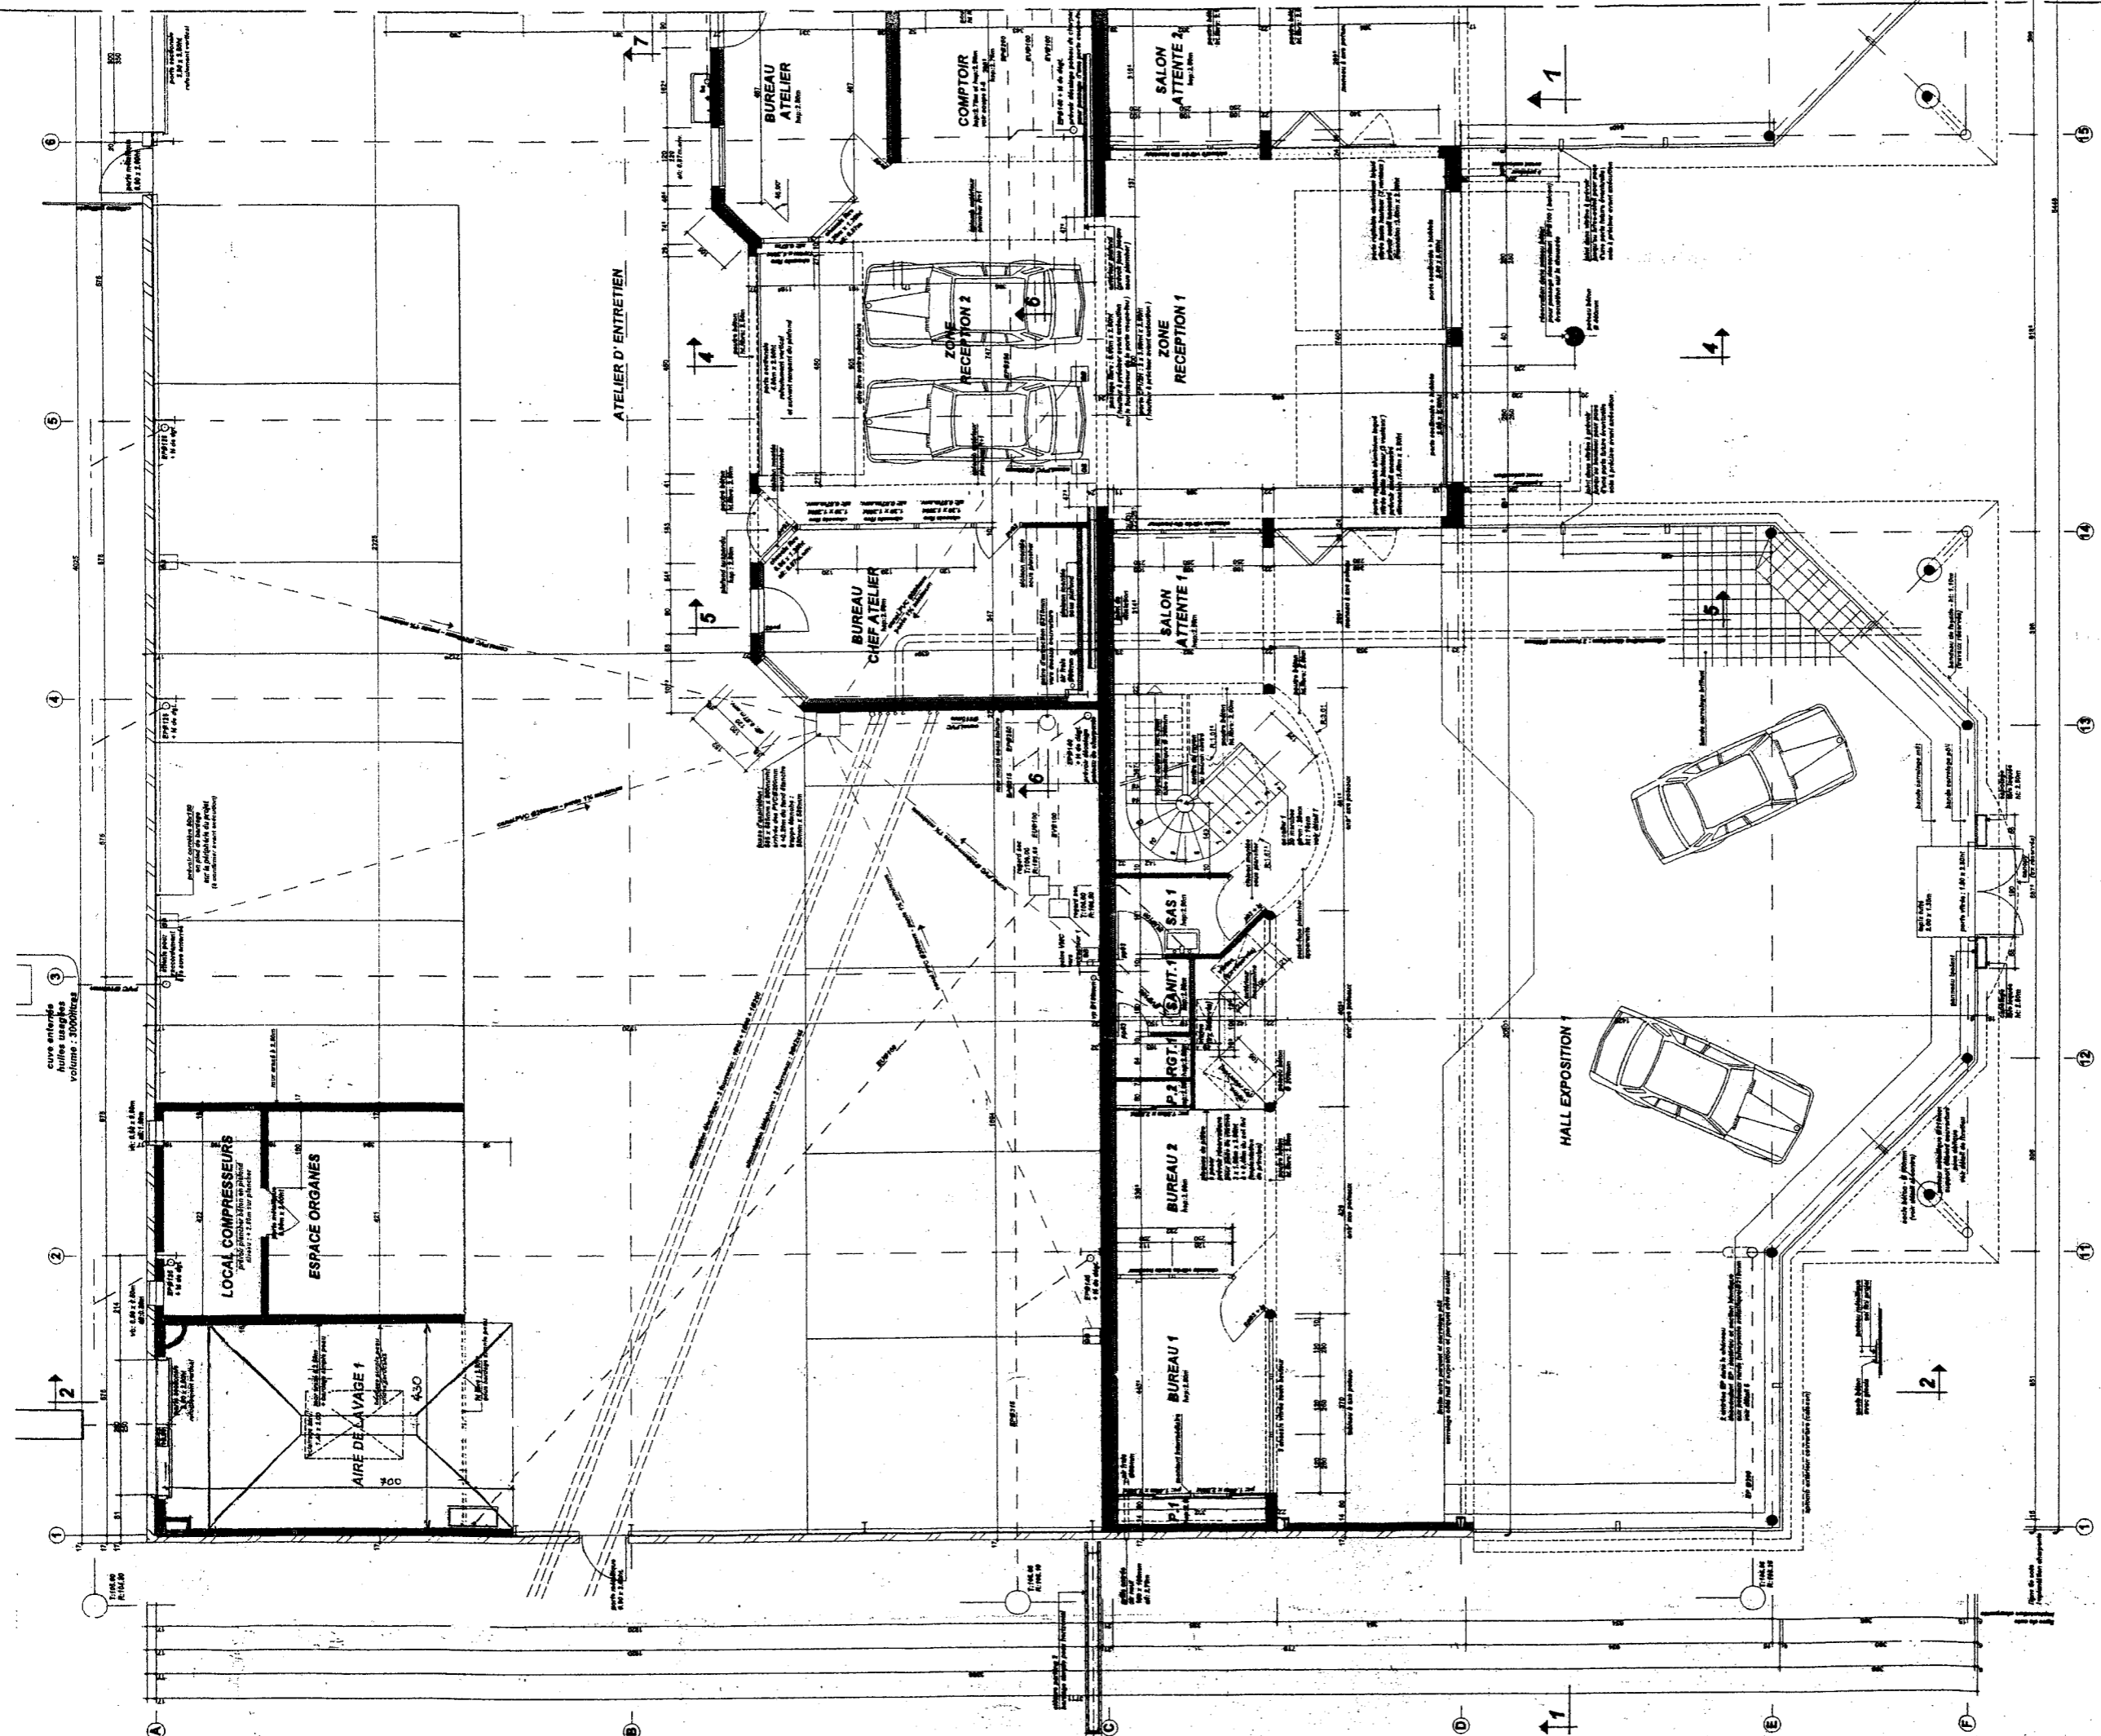


attente 9200mm  
 à -38mm du sol fini  
 GBC Aspiration des gaz brûlés - réservation pour pose trappe :  
 306mm x 306mm x 38mmht (trappe 360 x 300mm)

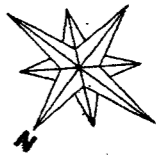


**PLAN RDC**  
 nf+0.00

Groupement Inter-Académique	DUREE : 4h30	SPECIALITE : CARRELAGE MOSAIQUE
SUJET	Coefficient : 4	EPREUVE : E 1 Etude, préparation et suivi d'un ouvrage
Brevet Professionnel	SESSION 2002	Dossier Technique C.C.T.P. & PLANS Page : 2/5

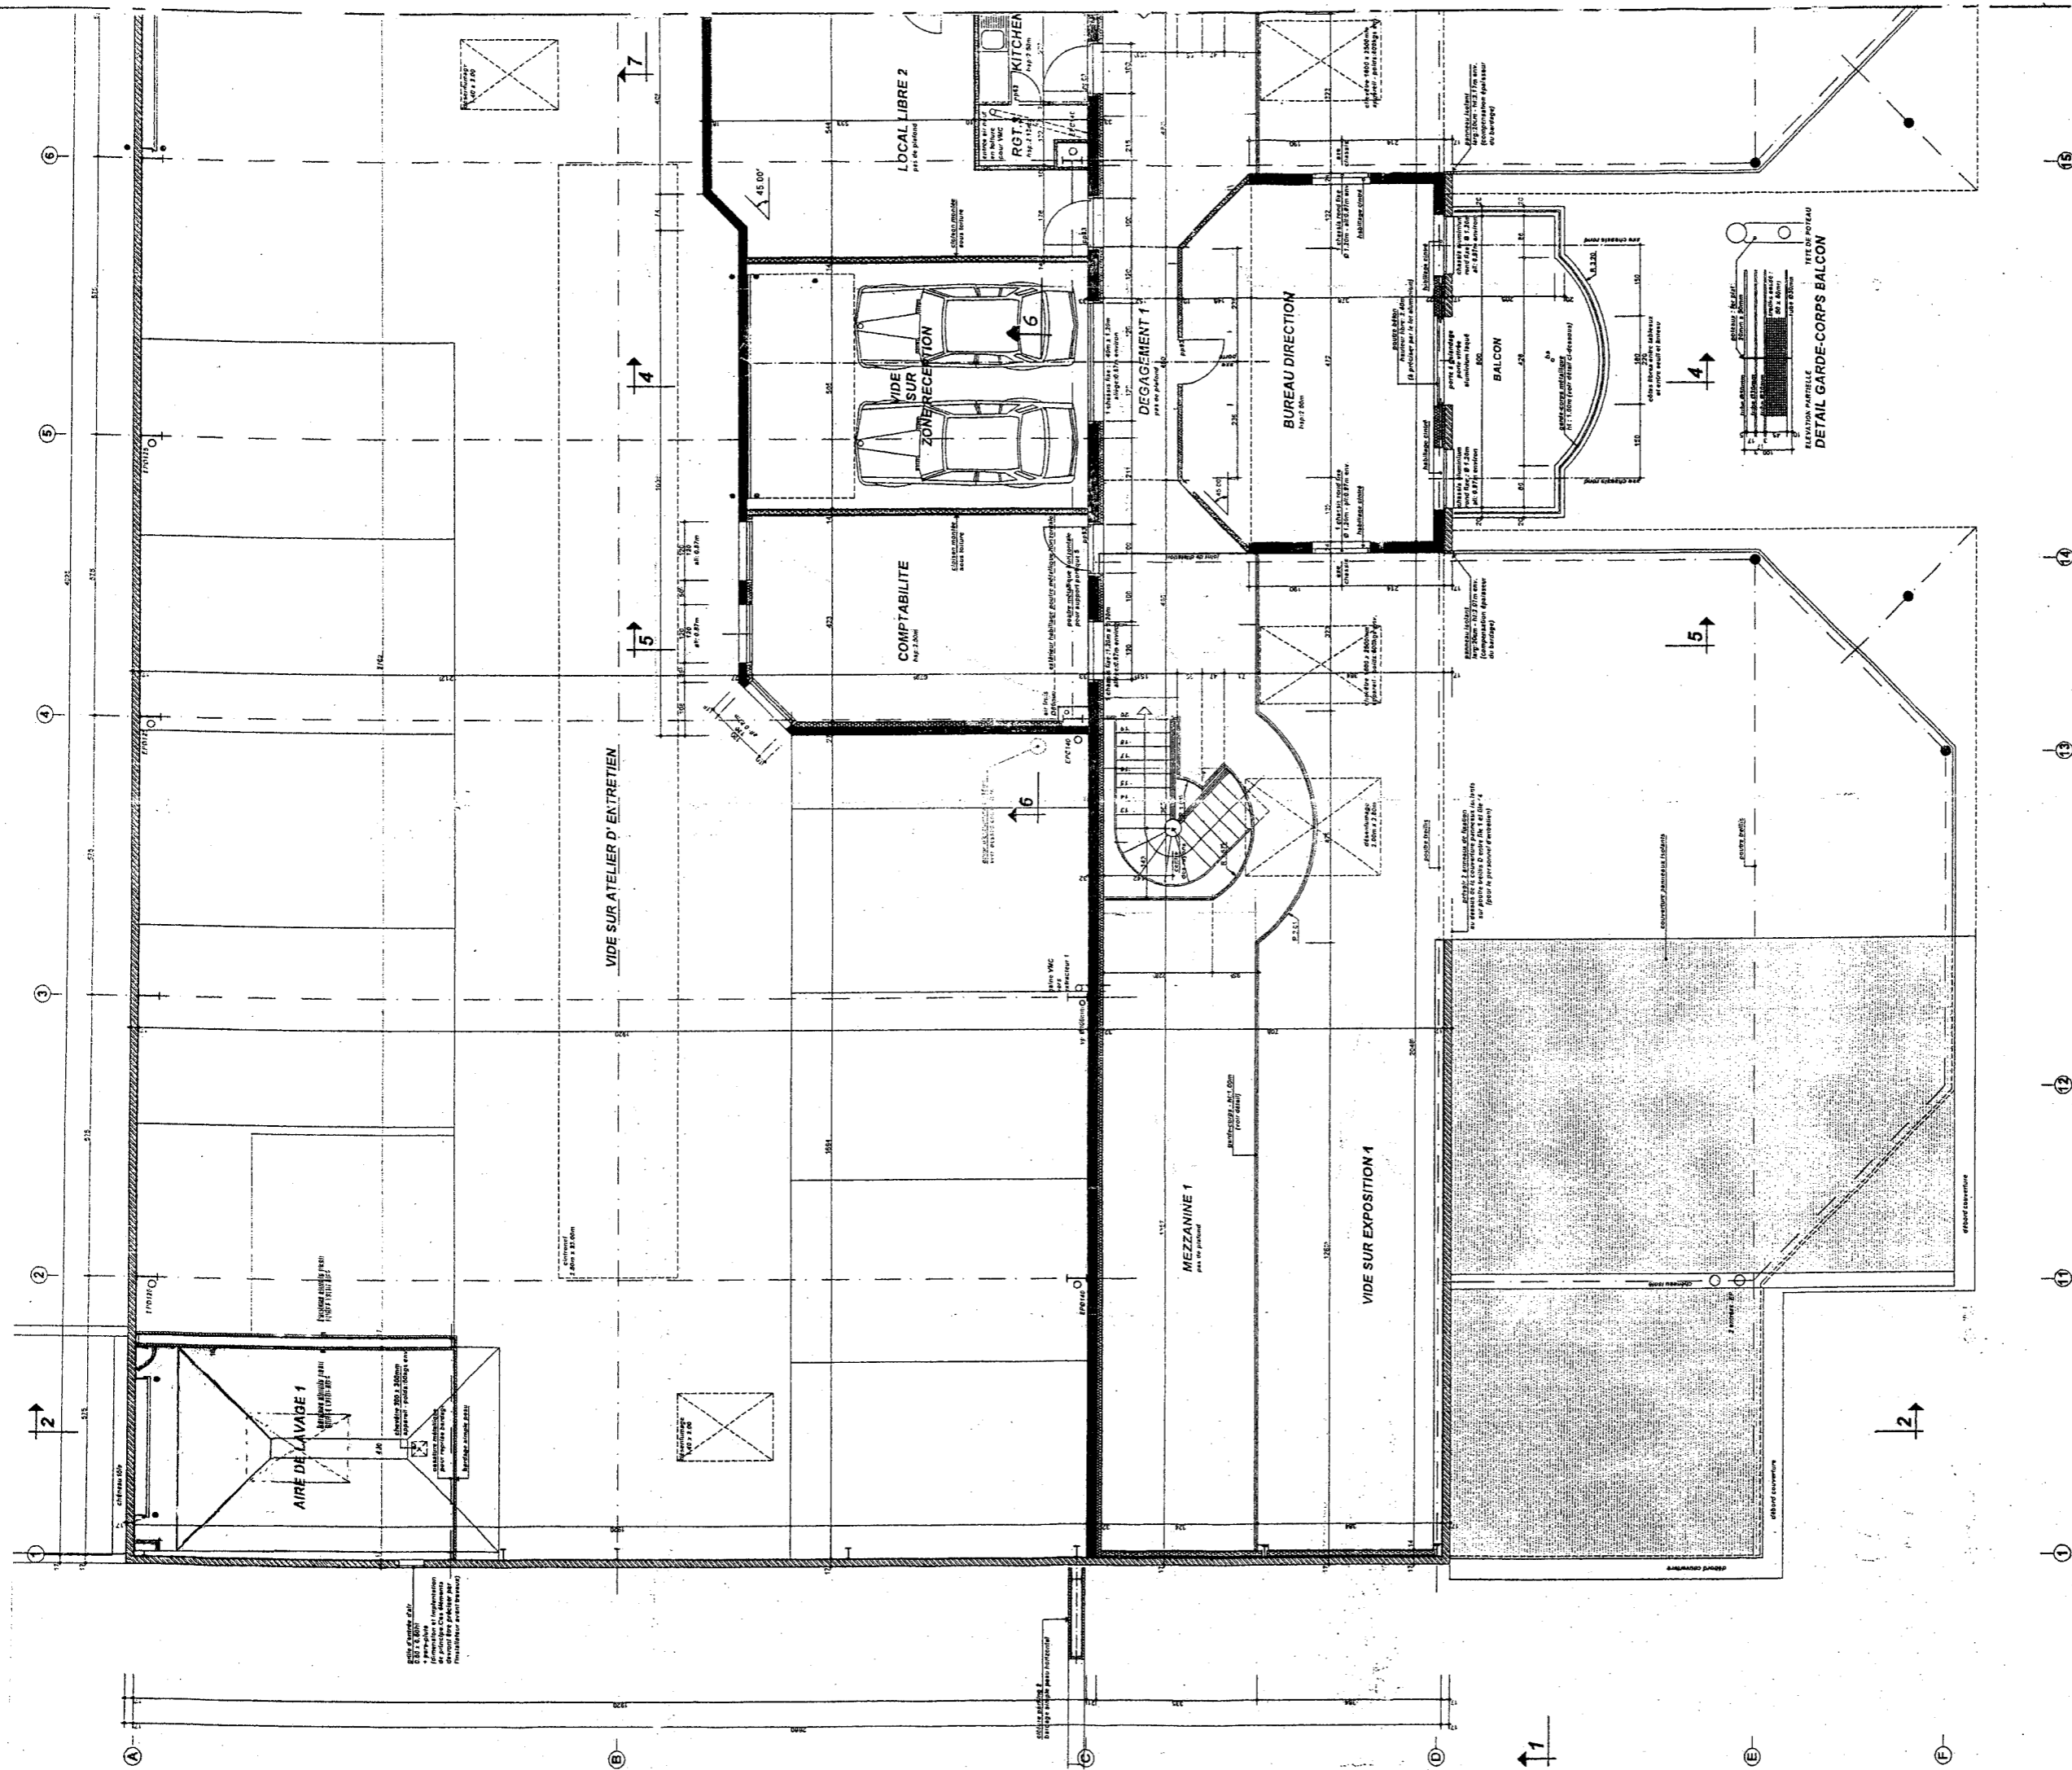


**PLAN R+1**  
n°: +3.20

Groupement Inter-Académique	DUREE : 4 h 30	SPECIALITE : CARRELAGE MOSAIQUE
SUJET	Coefficient : 1	EPREUVE : E 1 Etude, préparation et suivi d'un ouvrage
Brevet Professionnel	SESSION 2002	Dossier Technique C.C.T.P. & PLANS Page : 3/5

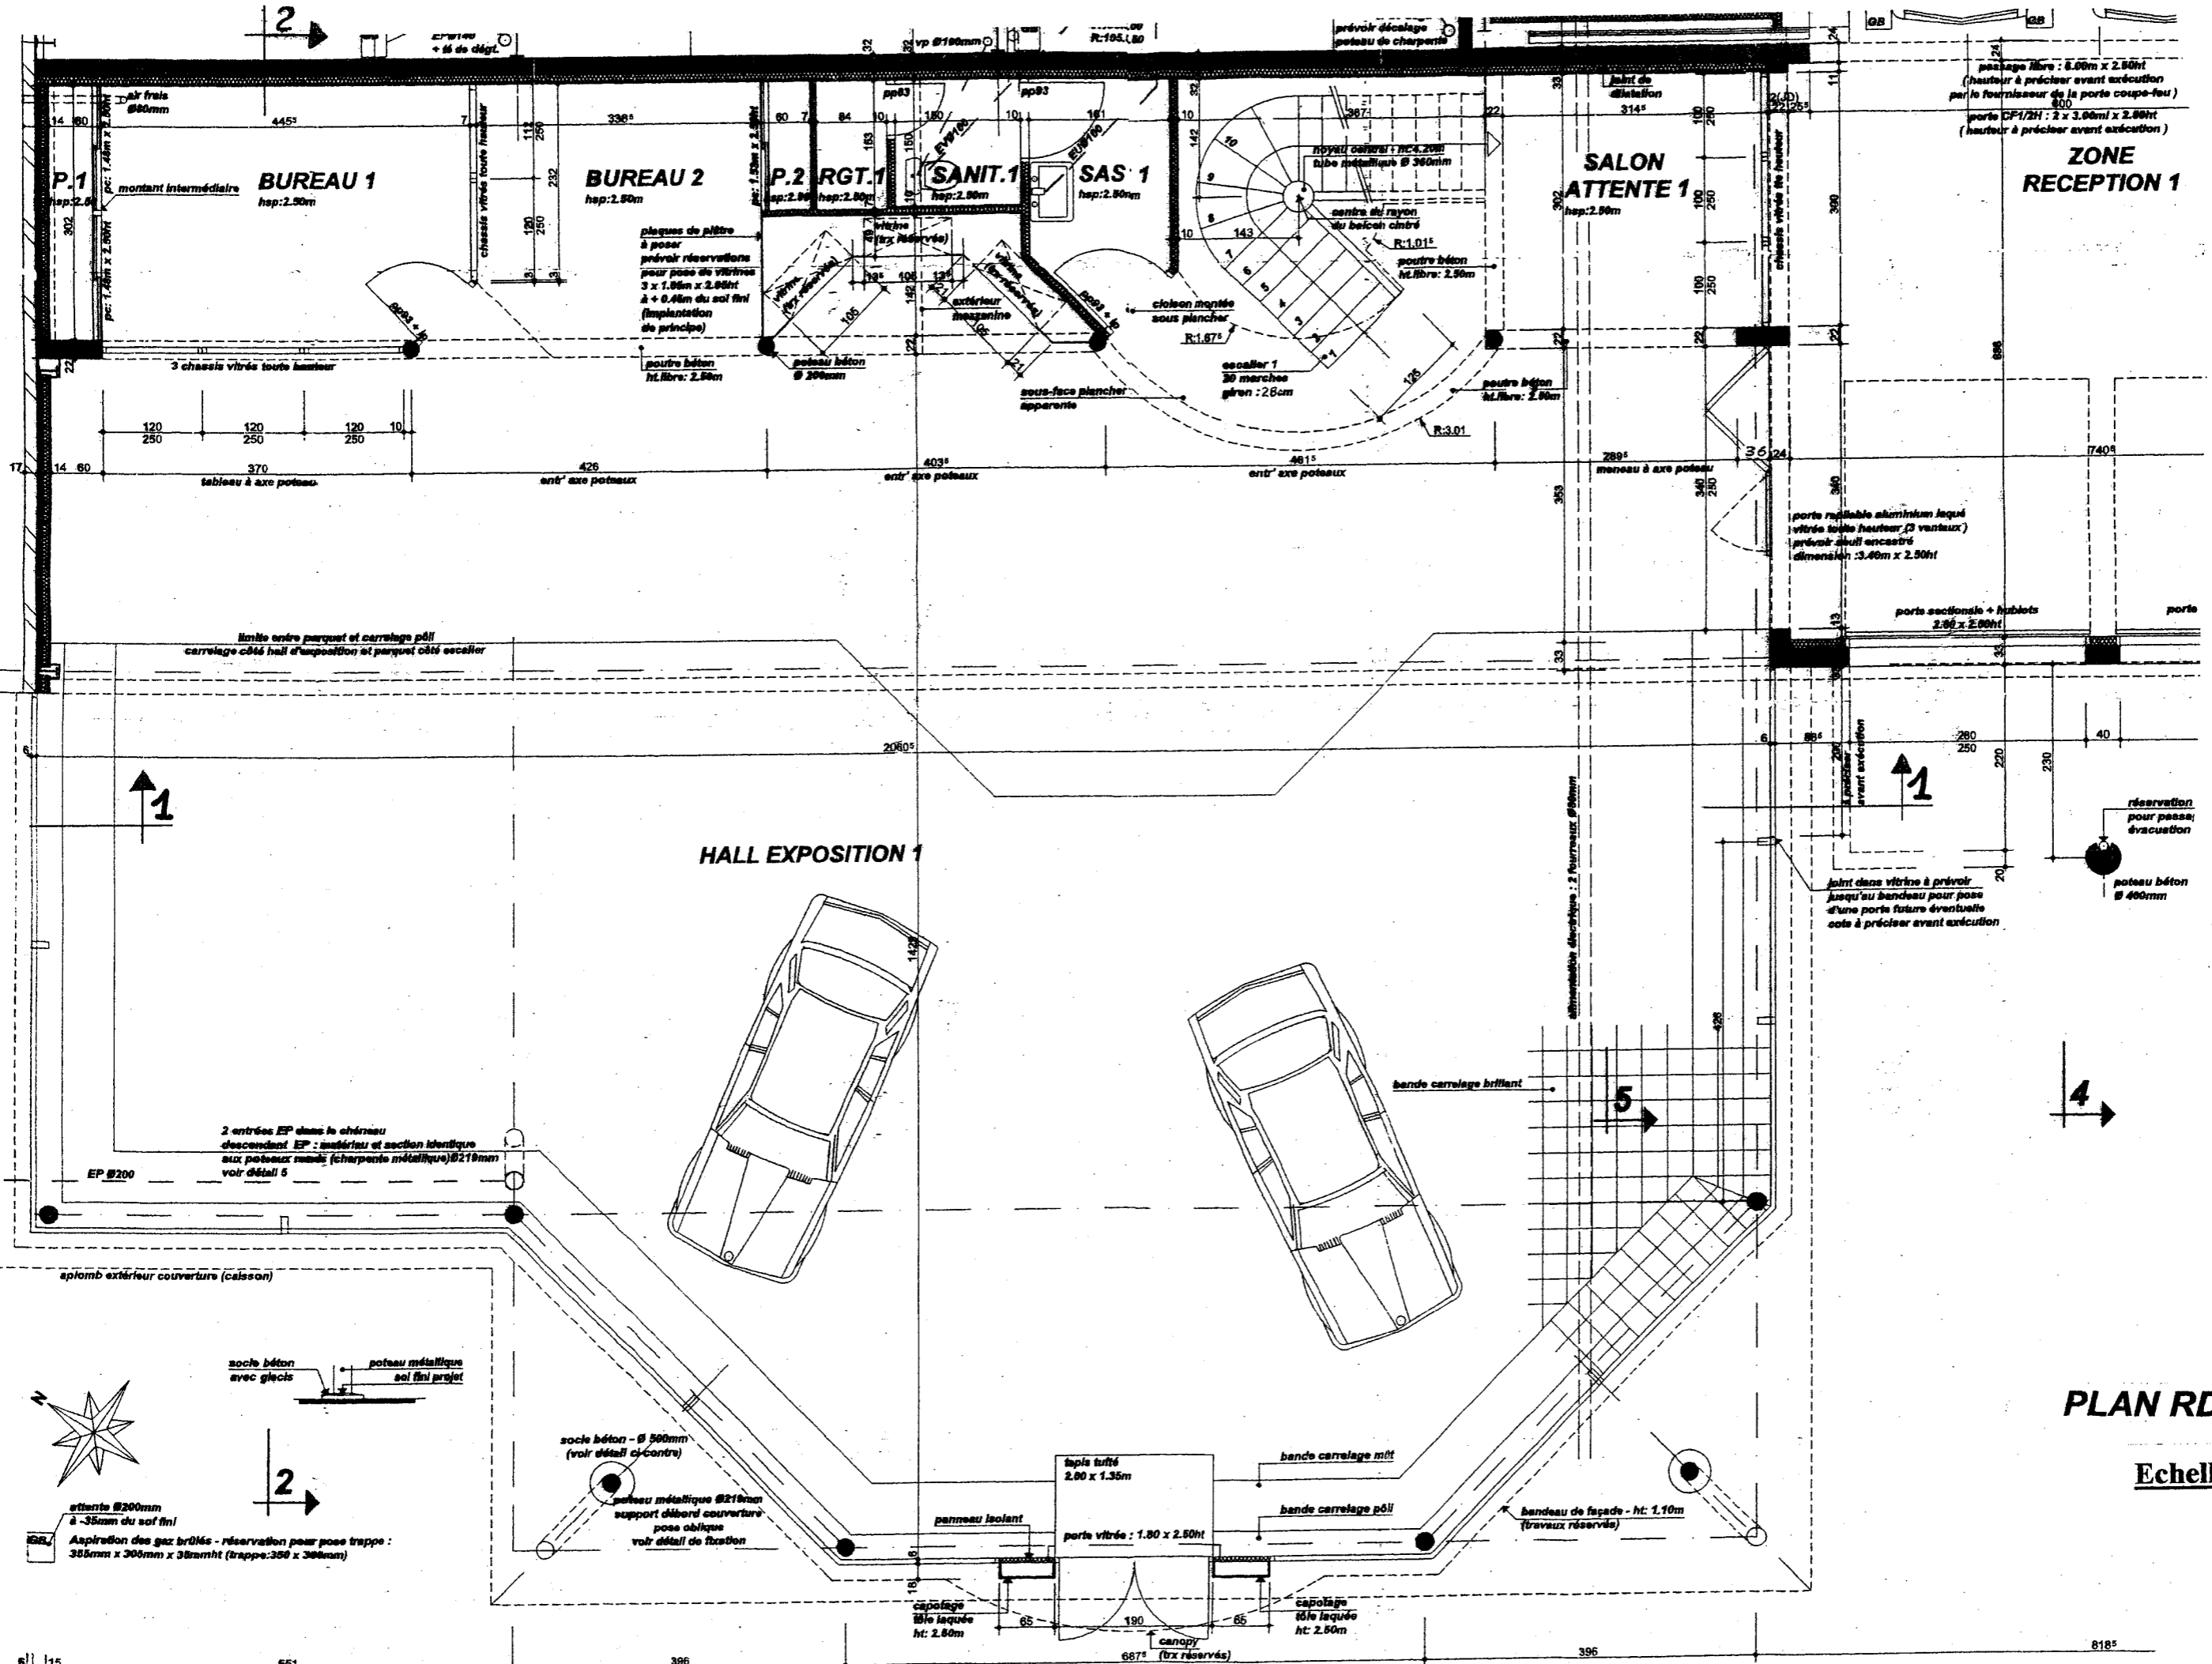


**PLAN RDC**  
 Echelle : 1 / 50

Groupement Inter-Académique	DUREE : 4 h 30	SPECIALITE : CARRELAGE MOSAIQUE
SUJET	Coefficient : 1	EPREUVE : E 1 Etude, préparation et suivi d'un ouvrage
Brevet Professionnel	SESSION 2002	Dossier Technique C.C.T.P. & PLANS
		Page : 4 / 5

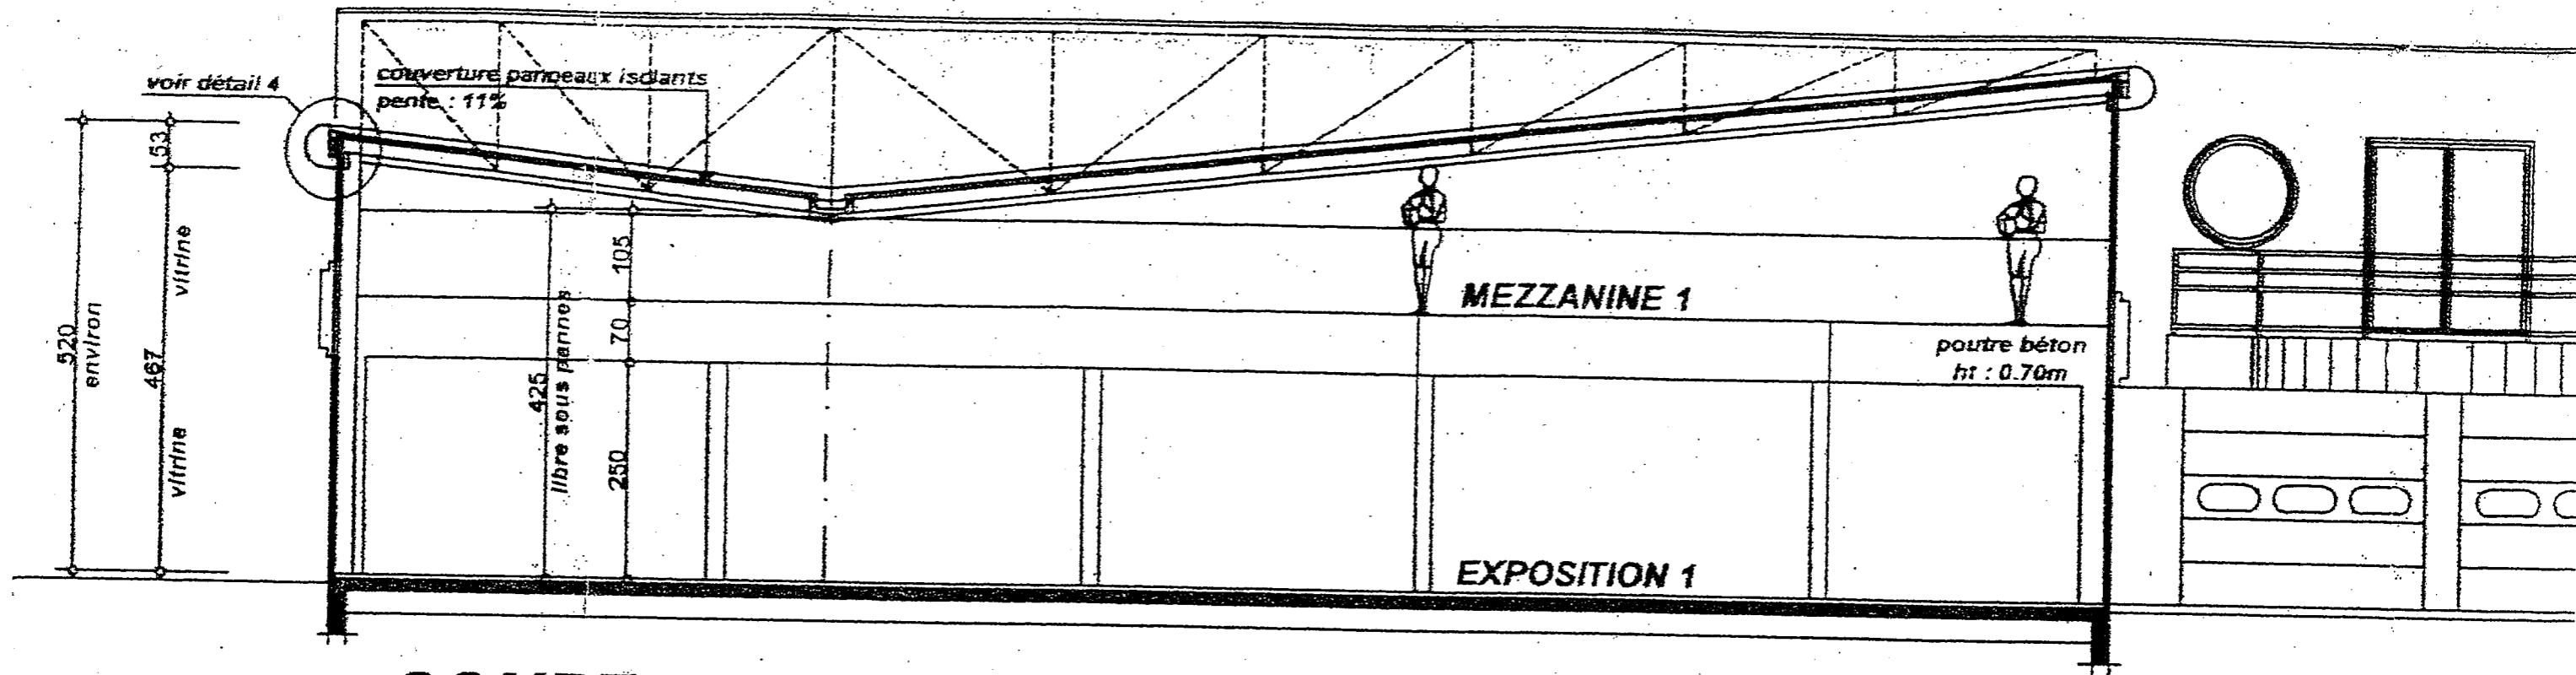

**COUPE 1-1** Echelle 1 / 75

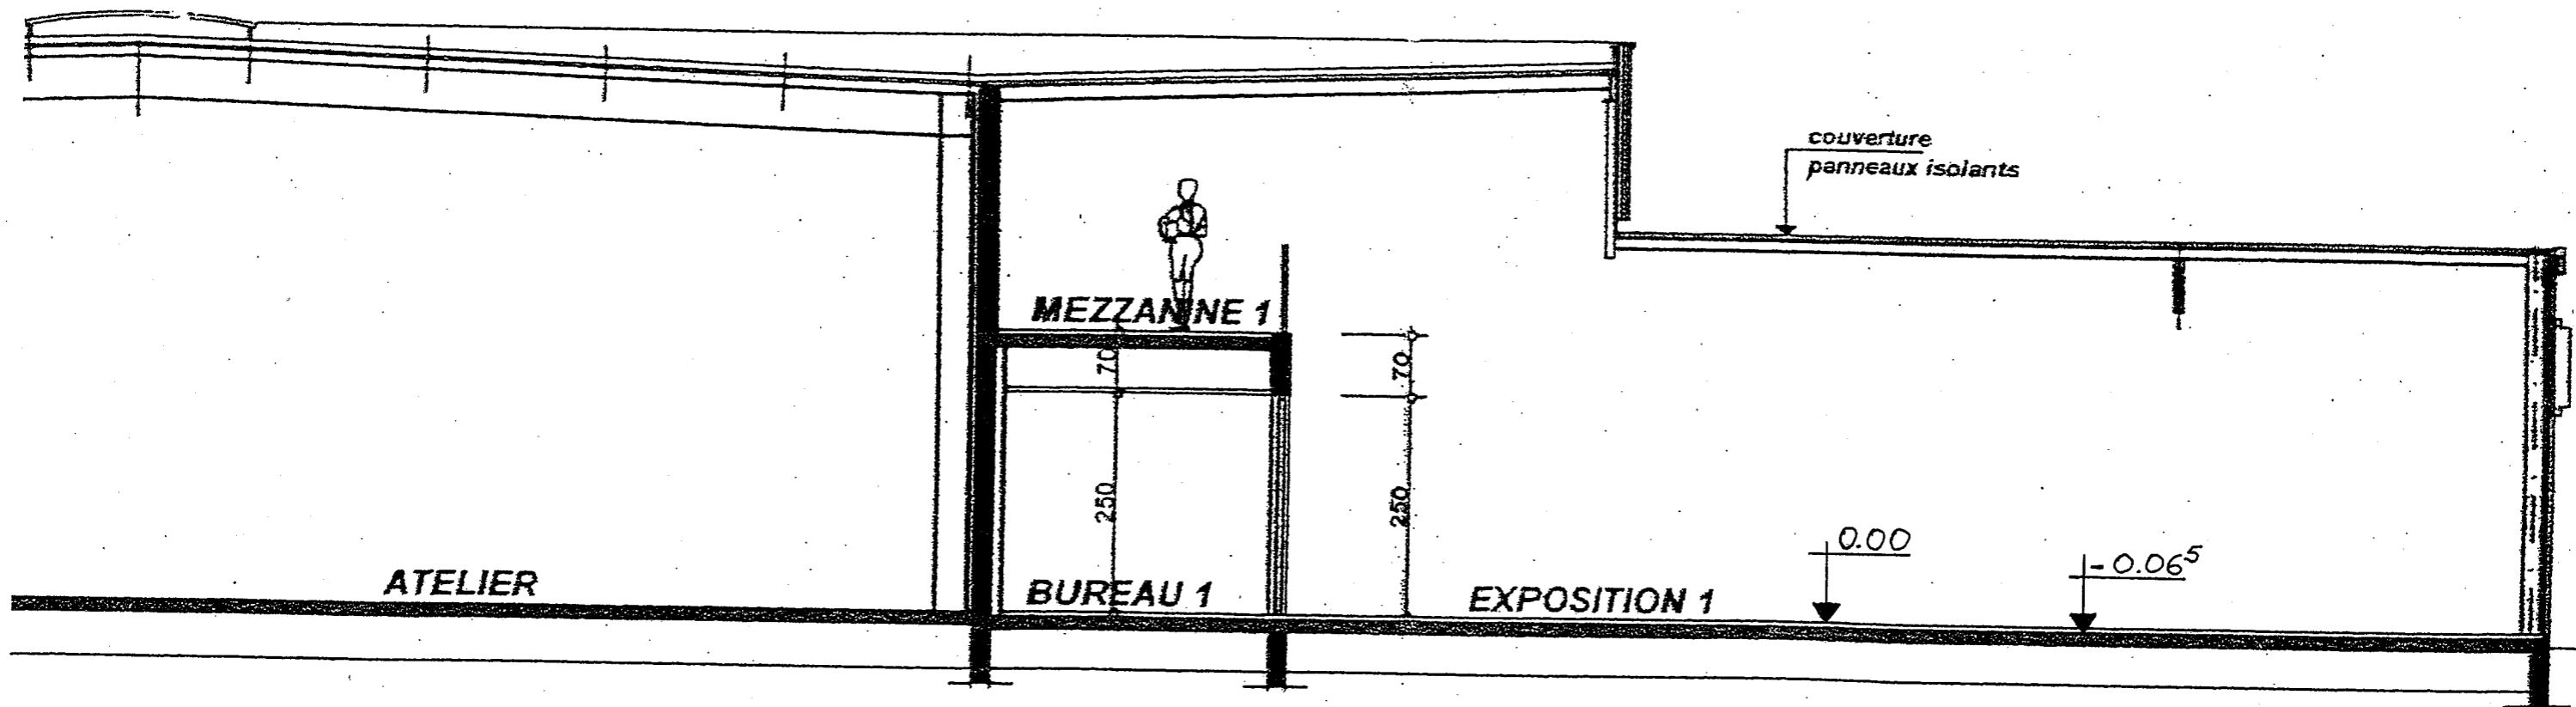

**COUPE 2.2** Echelle 1 / 75

Groupement Inter-Académique	DUREE : 4h30	SPECIALITE : CARRELAGE MOSAIQUE
SUJET	Coefficient : 4	EPREUVE : E1 Etude, préparation et suivi d'un ouvrage
Brevet Professionnel	SESSION 2002	Dossier Technique C.C.T.P. & PLANS
		Page : 5/5

Copyright © 2026 FormaV. Tous droits réservés.

Ce document a été élaboré par FormaV® avec le plus grand soin afin d'accompagner chaque apprenant vers la réussite de ses examens. Son contenu (textes, graphiques, méthodologies, tableaux, exercices, concepts, mises en forme) constitue une œuvre protégée par le droit d'auteur.

Toute copie, partage, reproduction, diffusion ou mise à disposition, même partielle, gratuite ou payante, est strictement interdite sans accord préalable et écrit de FormaV®, conformément aux articles L.111-1 et suivants du Code de la propriété intellectuelle. Dans une logique anti-plagiat, FormaV® se réserve le droit de vérifier toute utilisation illicite, y compris sur les plateformes en ligne ou sites tiers.

En utilisant ce document, vous vous engagez à respecter ces règles et à préserver l'intégrité du travail fourni. La consultation de ce document est strictement personnelle.

Merci de respecter le travail accompli afin de permettre la création continue de ressources pédagogiques fiables et accessibles.