Ce document a été mis en ligne par l'organisme FormaV®.

Toute reproduction, représentation ou diffusion, même partielle, sans autorisation préalable, est strictement interdite.


Pour consulter tous nos sujets d'annales et corrigés du BP Carreleur, veuillez visiter :
bpcarreleur.fr/annales-sujets-et-corriges


Groupement Inter-Académique	DUREE : 4h30	SPECIALITE : CARRELAGE MOSAIQUE	
SUJET	Coefficient : 4	EPREUVE : E 1 Etude , préparation et suivi d'un ouvrage	
Brevet Professionnel	SESSION 2002	Dossier Technique C.C.T.P. & PLANS	Page : 1/5

PLAN MASSE

Parcelle J. F. C. AUTOMOBILES -

S: 6000 M2

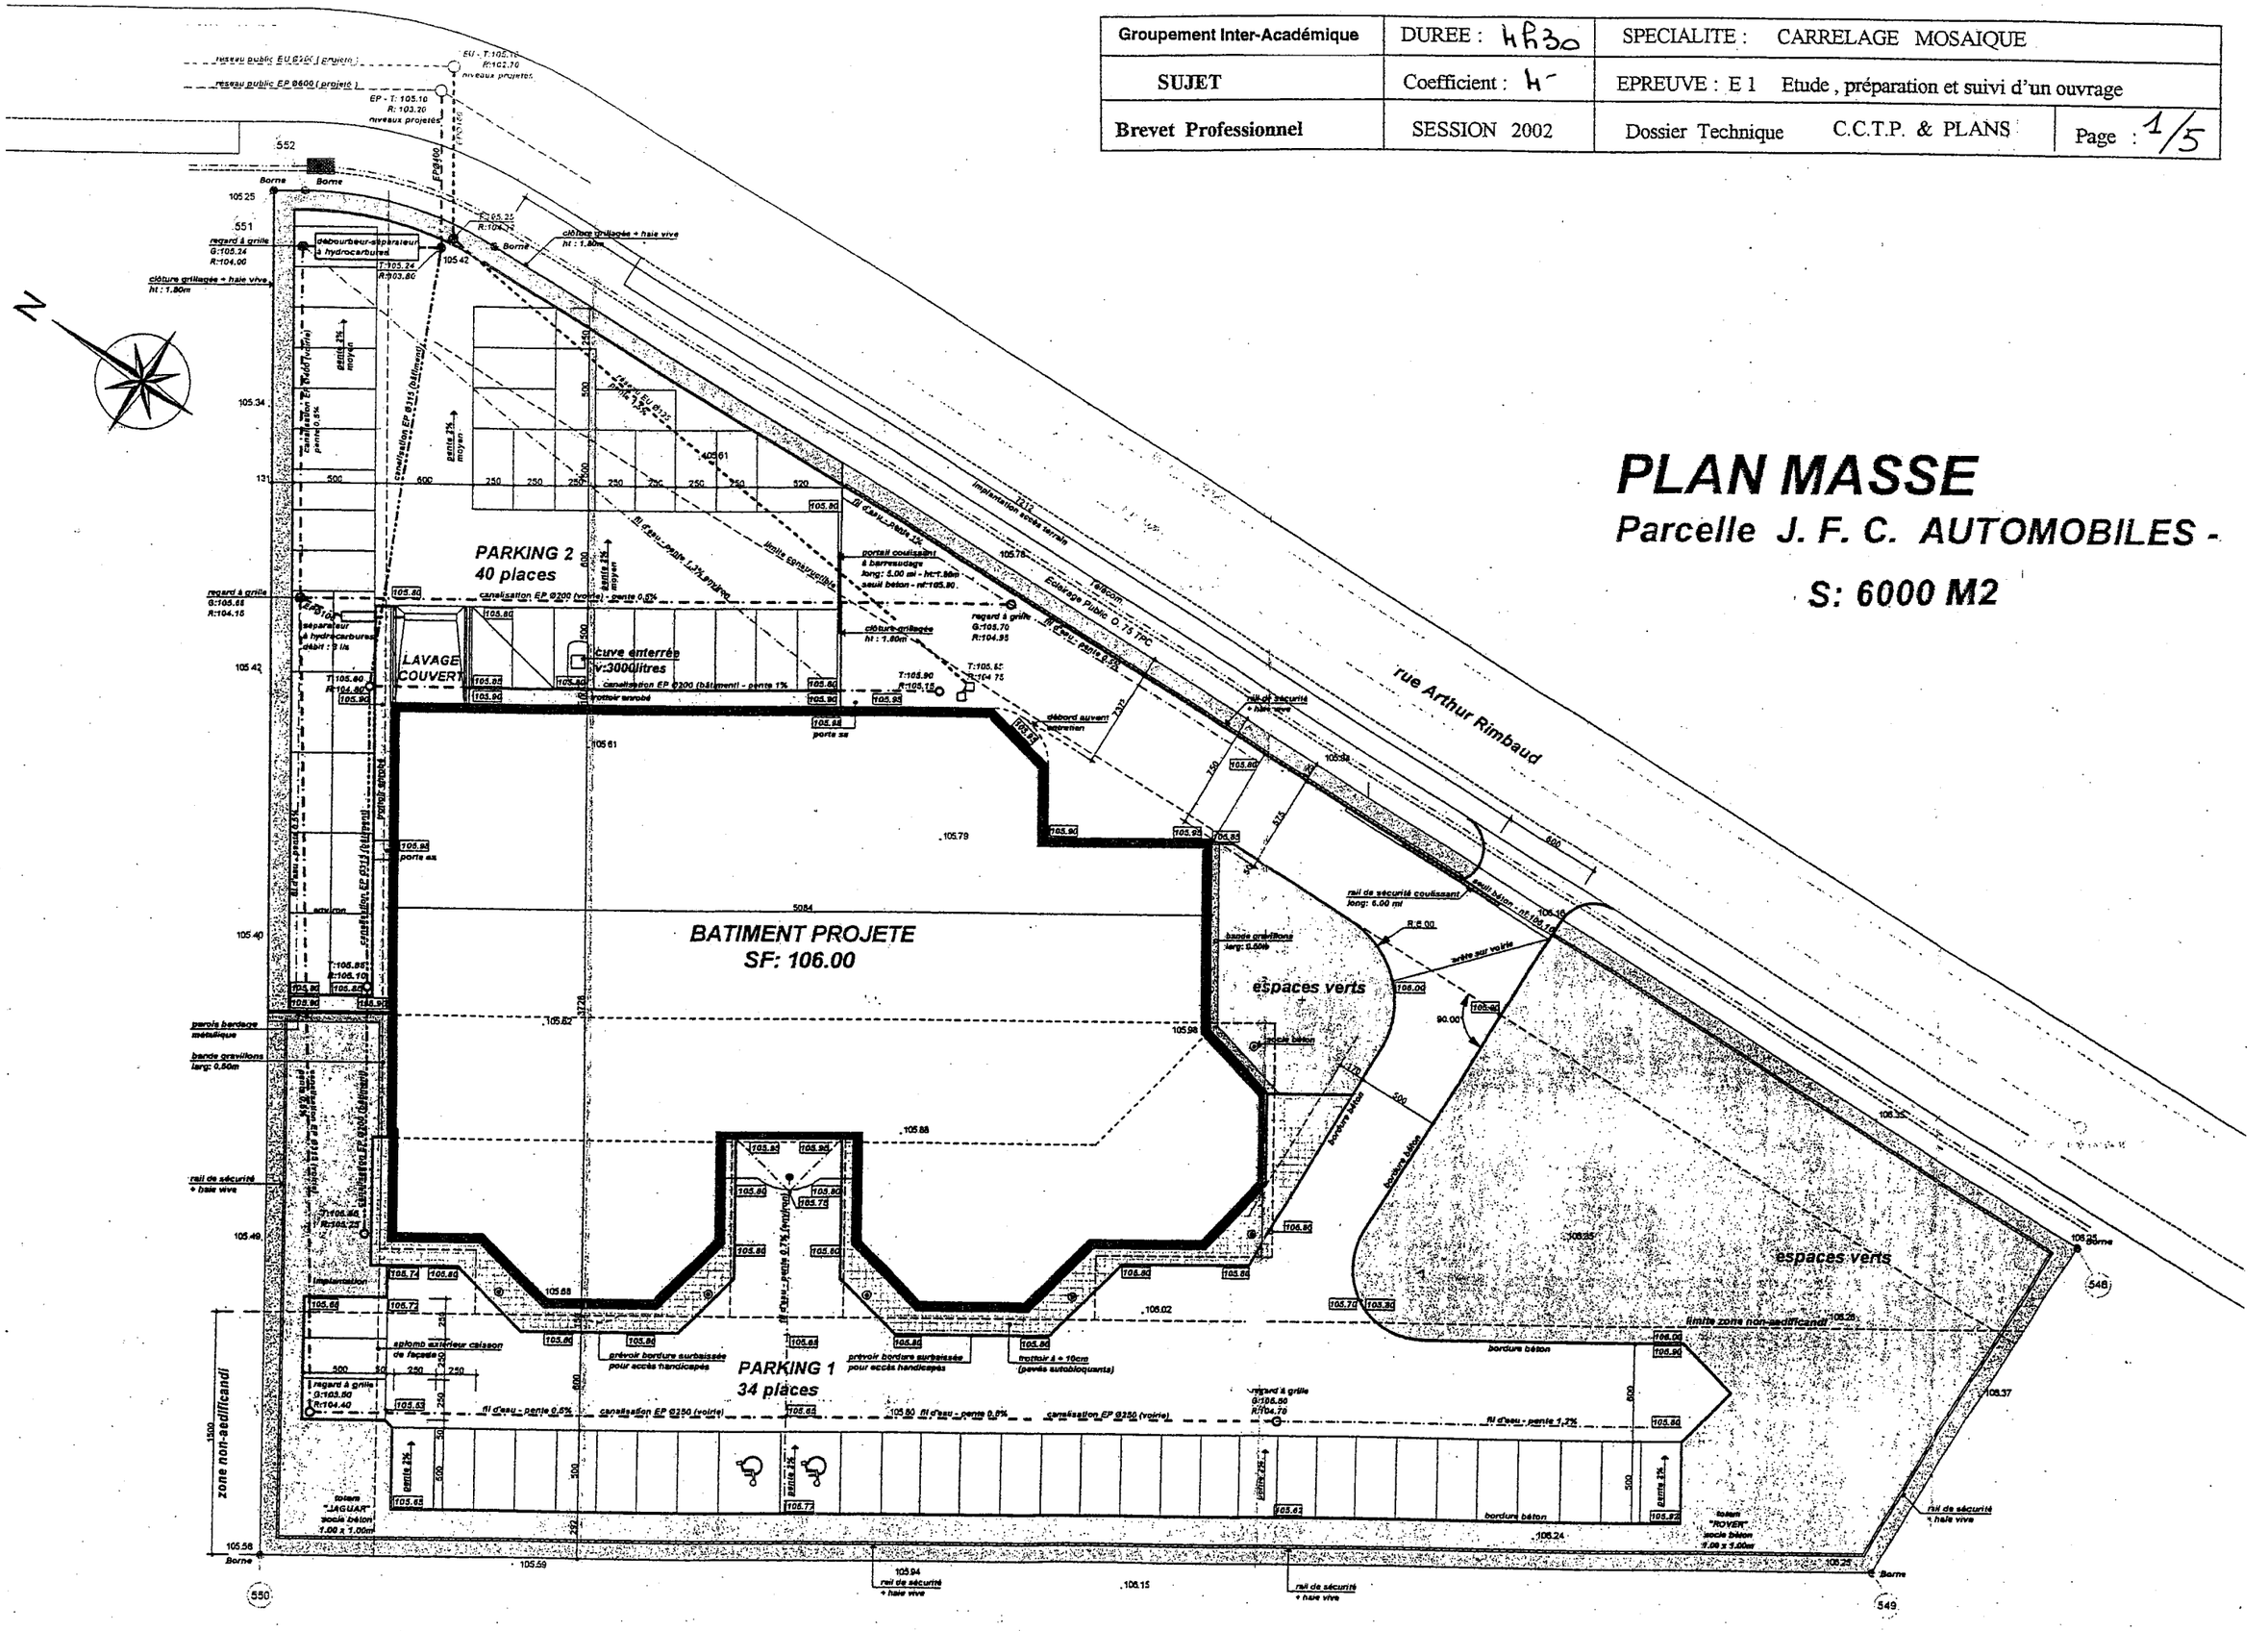

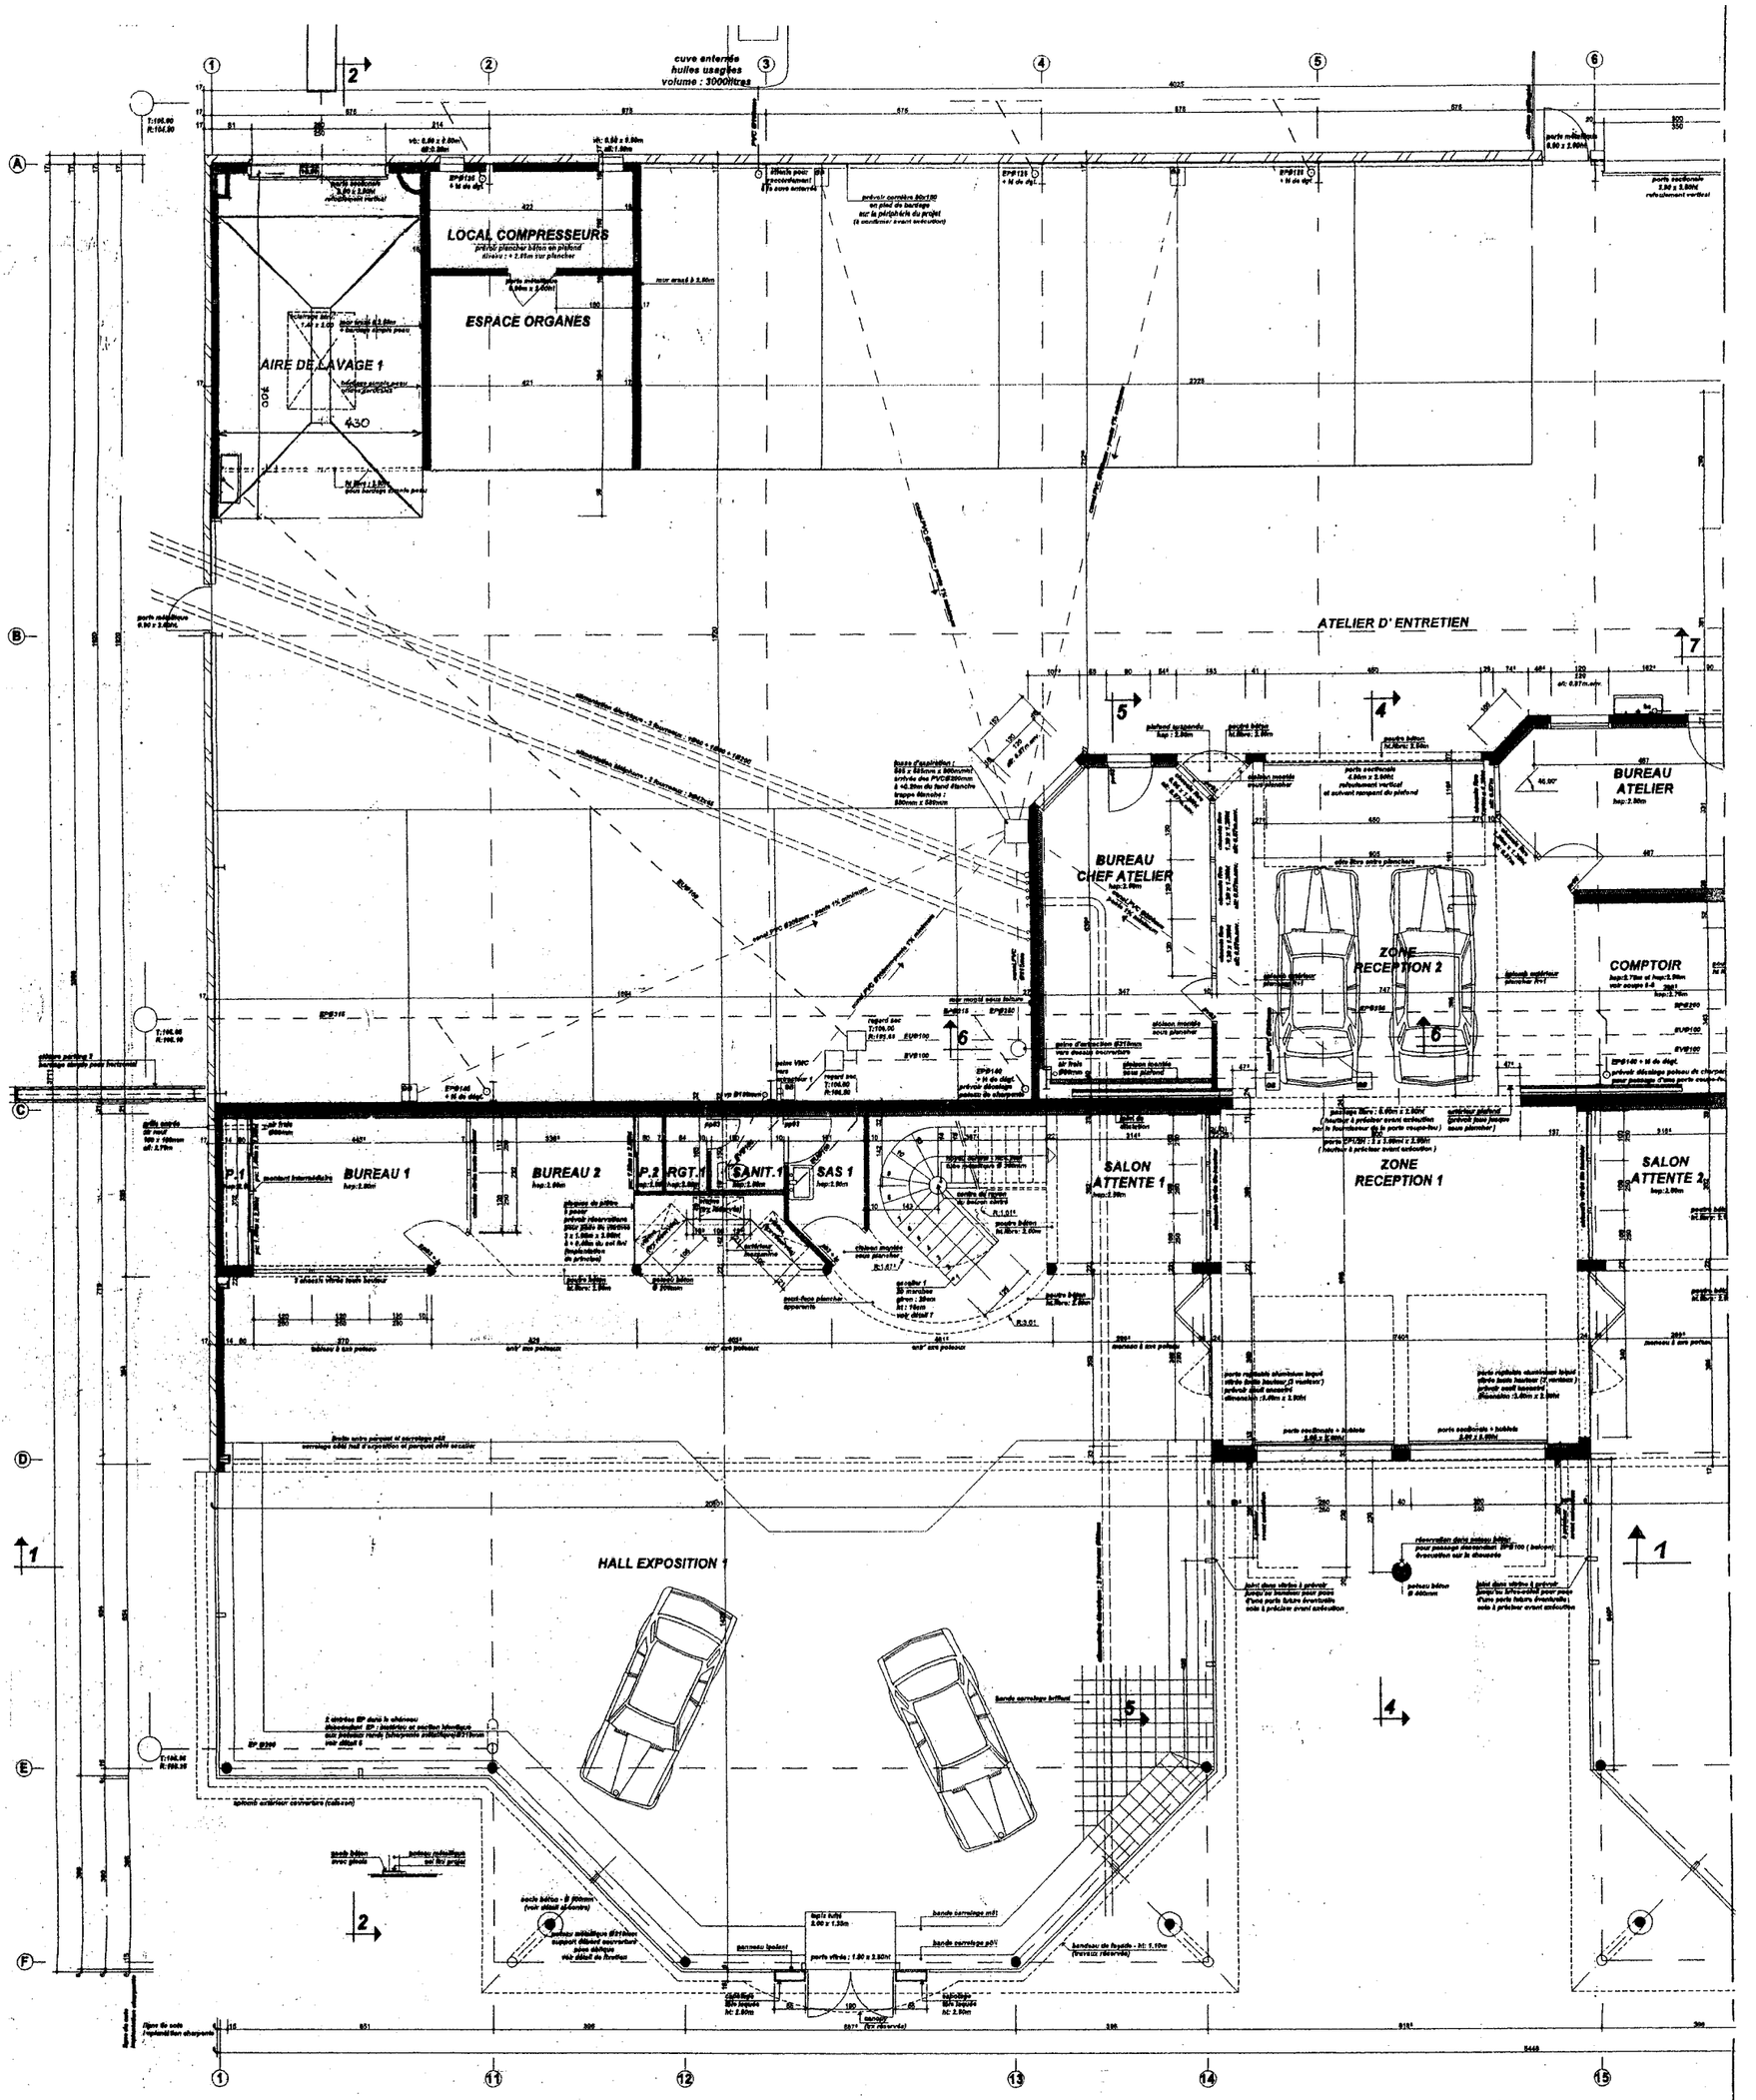

attente Ø200mm
à -35mm du sol fini

GB Aspiration des gaz brûlés - réservation pour pose trappe :
365mm x 305mm x 35mmht (trappe:350 x 300mm)

PLAN RDC

nf:+0.00

Groupement Inter-Académique	DUREE : 4h30	SPECIALITE : CARRELAGE MOSAIQUE	
SUJET	Coefficient : 4	EPREUVE : E 1 Etude, préparation et suivi d'un ouvrage	
Brevet Professionnel	SESSION 2002	Dossier Technique C.C.T.P. & PLANS	Page : 2/5

AIRE DE LAVAGE 1

VIDE SUR ATELIER D' ENTRETIEN

COMPTABILITE
hsp: 2.50m

VIDE SUR ZONE RECEPTION

LOCAL LIBRE 2
pas de plafond

RGT.1
hsp: 2.10m

KITCHEN
hsp: 2.50m

DEGAGEMENT 1
pas de plafond

MEZZANINE 1
pas de plafond

VIDE SUR EXPOSITION 1

BUREAU DIRECTION
hsp: 2.90m


BALCON

DETAIL GARDE-CORPS BALCON

PLAN R+1

nf:+3.20


Groupement Inter-Académique	DUREE : 4h30	SPECIALITE : CARRELAGE MOSAIQUE	
SUJET	Coefficient : 4	EPREUVE : E 1 Etude, préparation et suivi d'un ouvrage	
Brevet Professionnel	SESSION 2002	Dossier Technique C.C.T.P. & PLANS	Page : 3/5

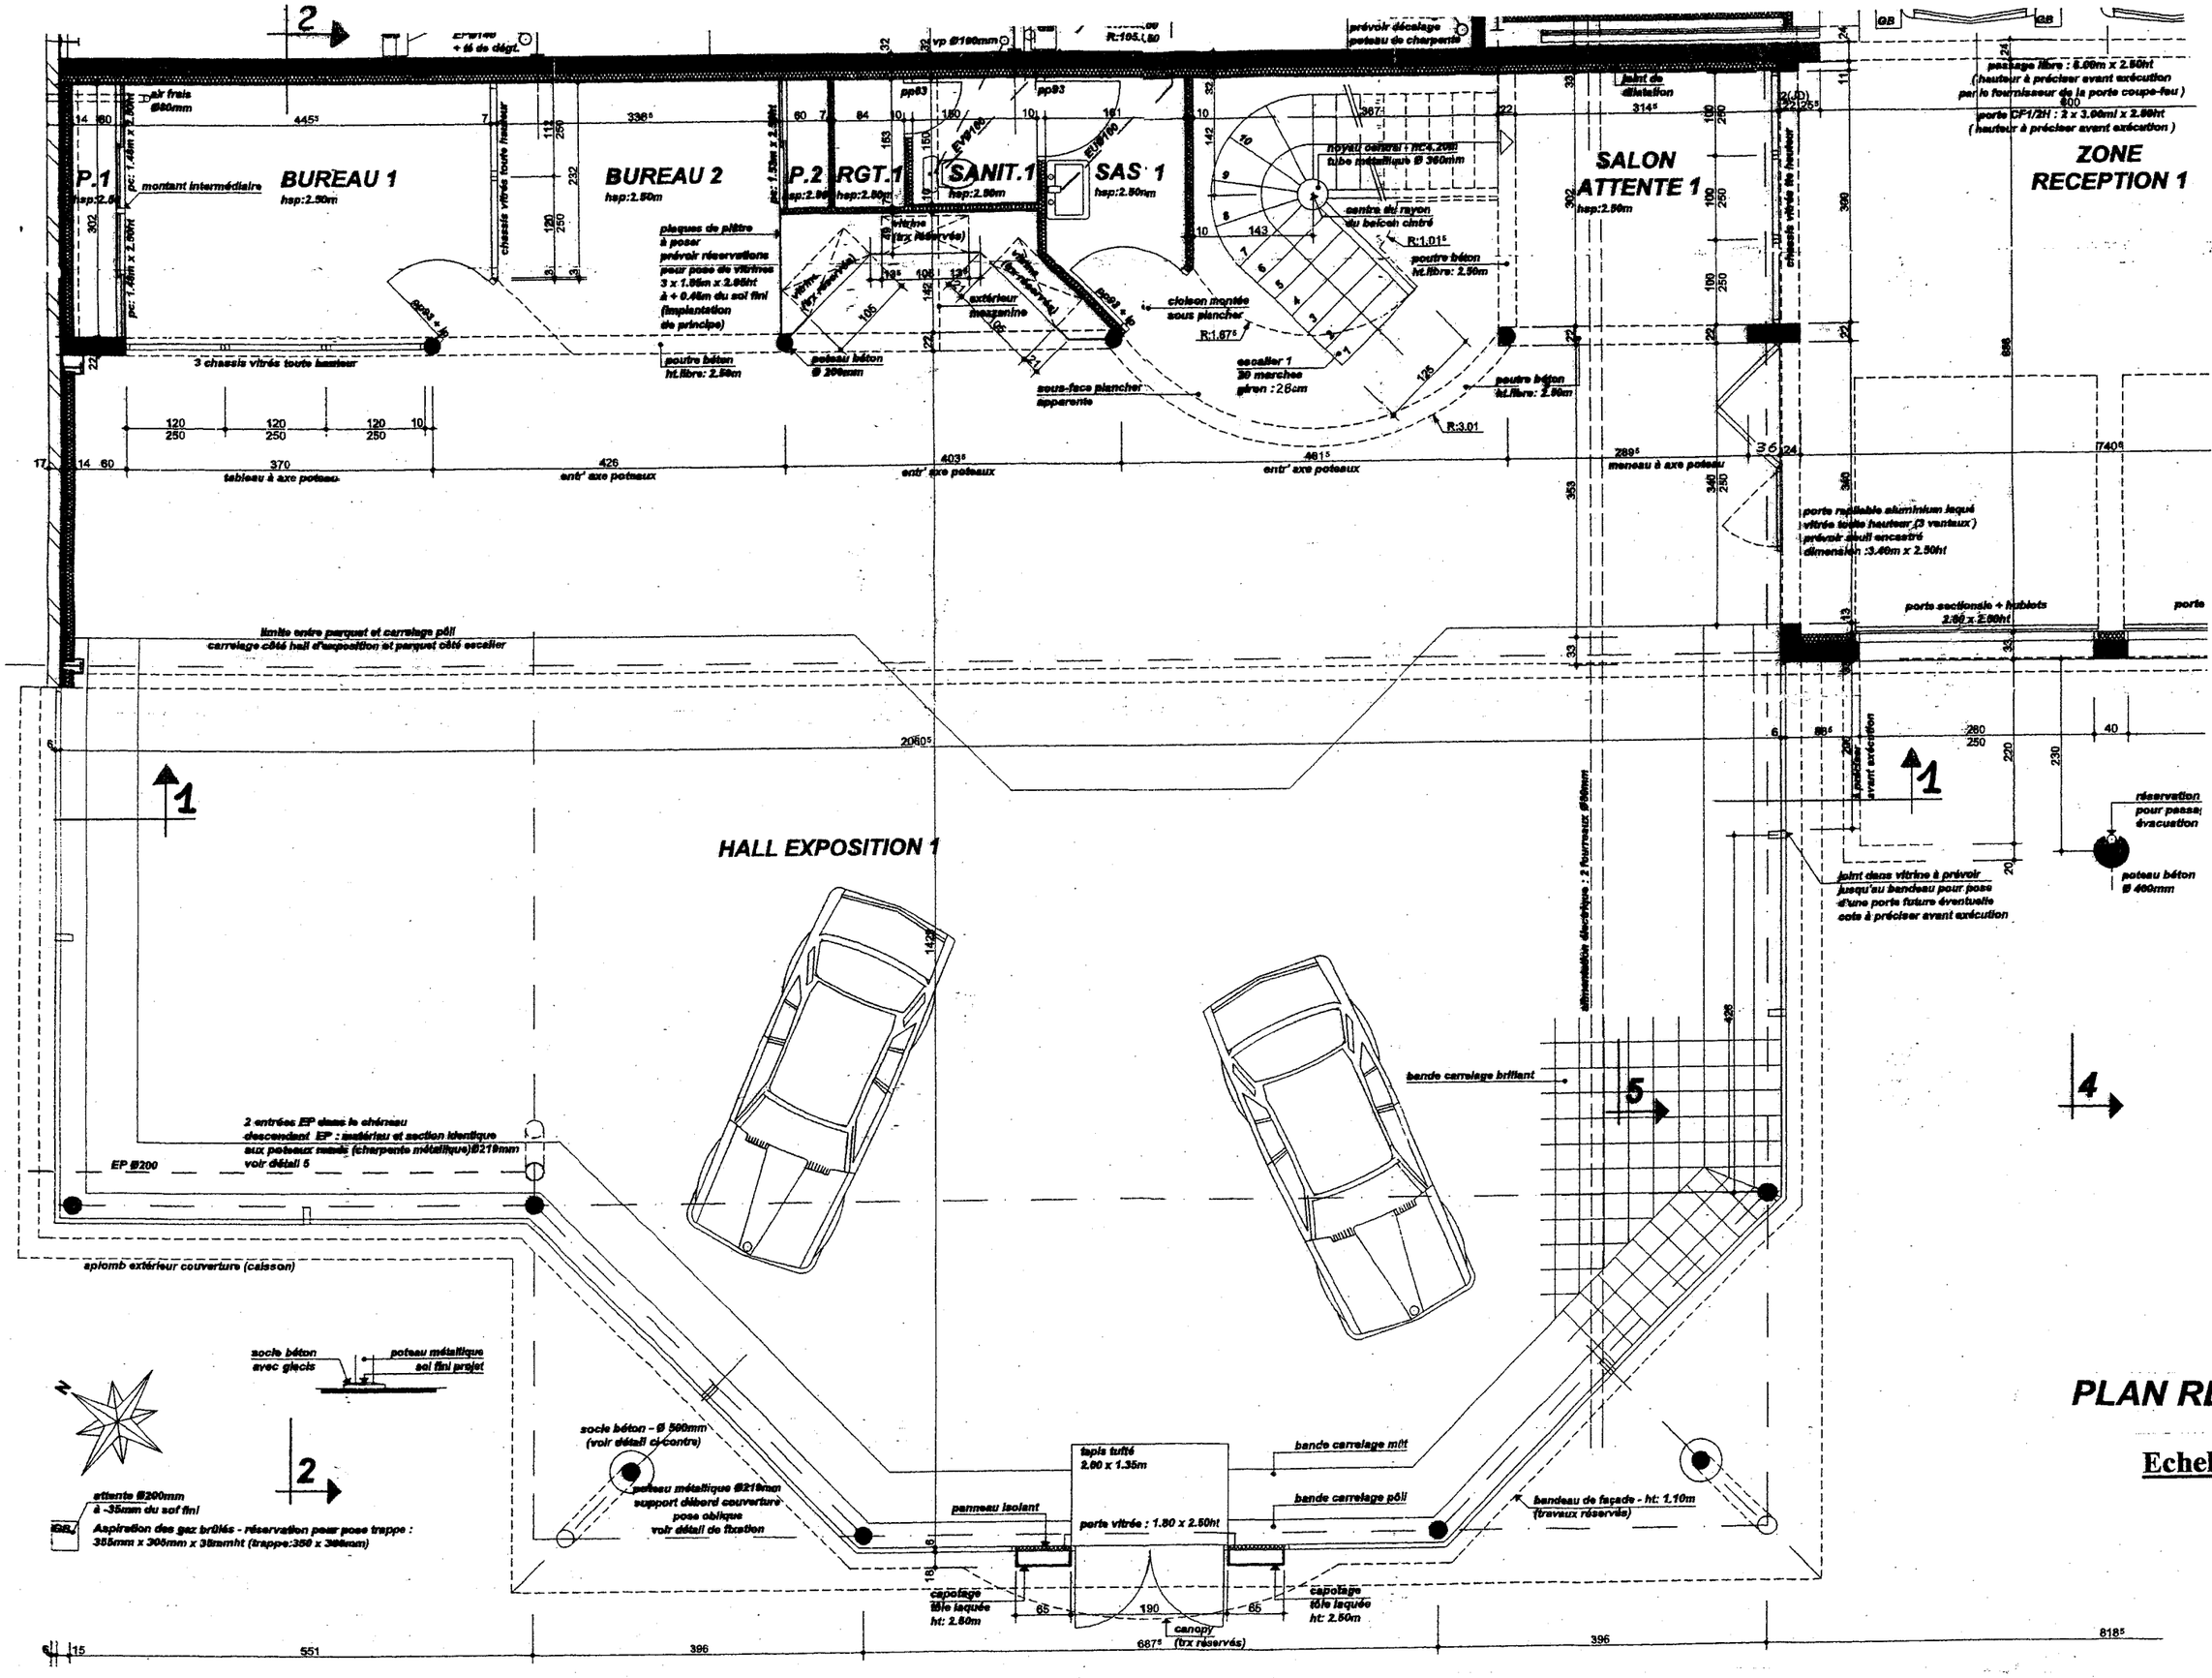


PLAN RDC

Echelle : 1 / 50

Groupement Inter-Académique	DUREE : 4h30	SPECIALITE : CARRELAGE MOSAIQUE	
SUJET	Coefficient : 4	EPREUVE : E 1 Etude, préparation et suivi d'un ouvrage	Page : 4/5
Brevet Professionnel	SESSION 2002	Dossier Technique C.C.T.P. & PLANS	

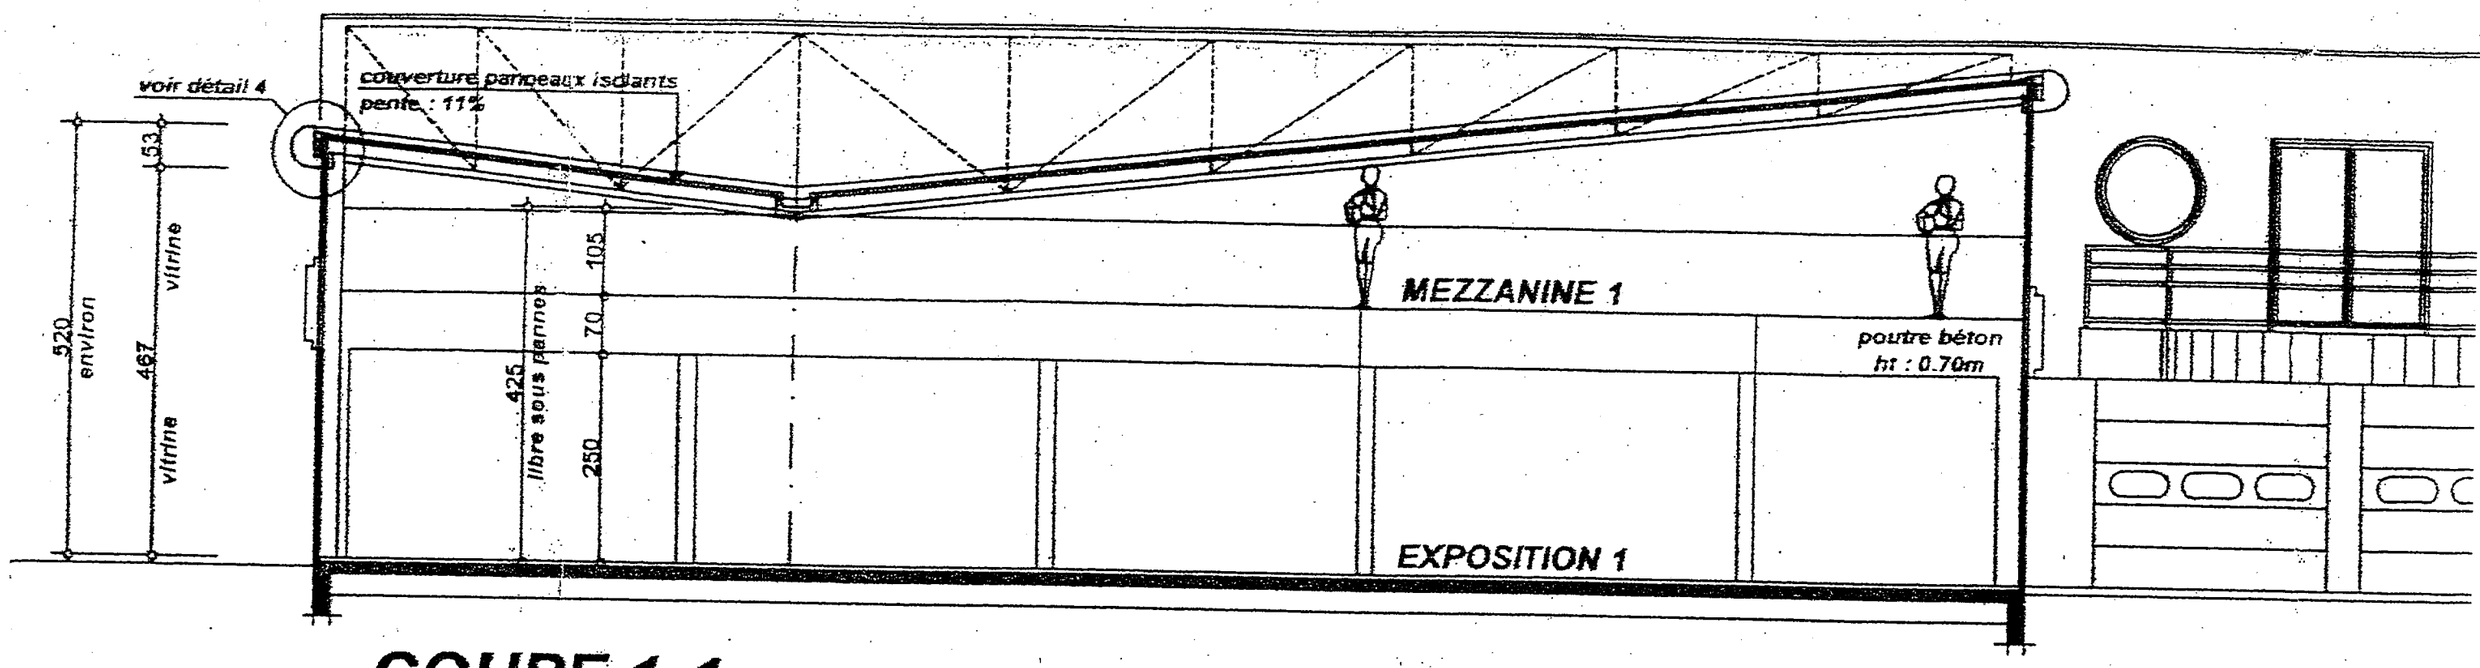

COUPE 1-1 Echelle 1 / 75

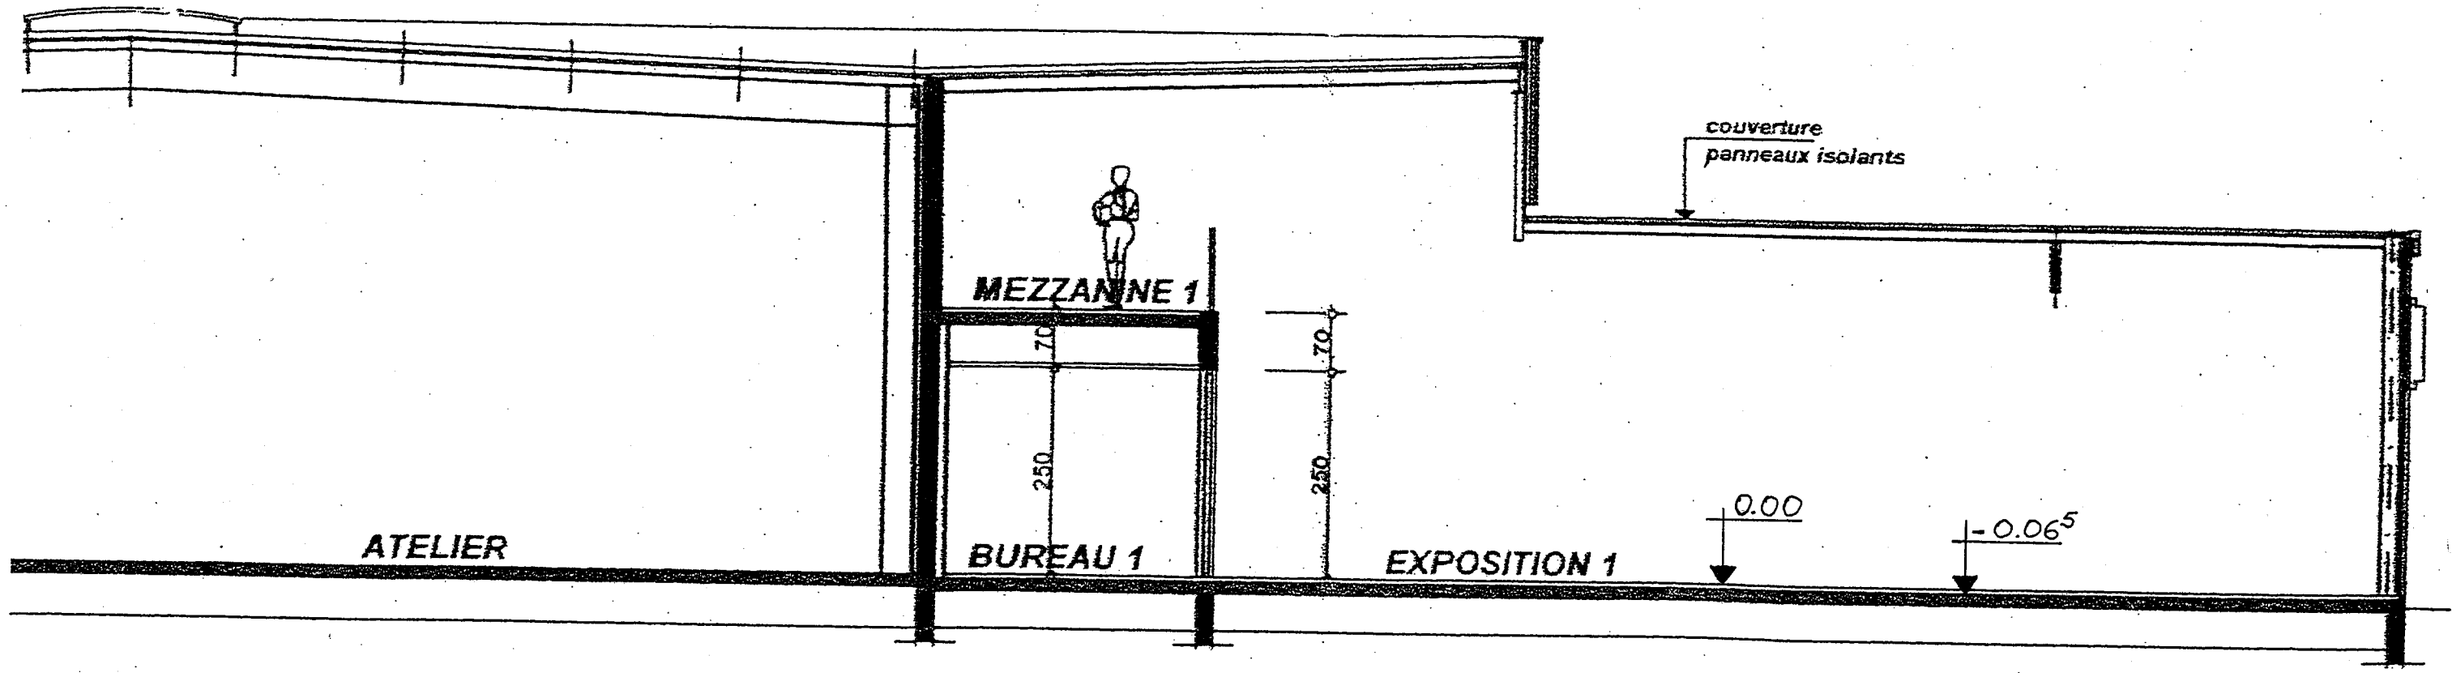

COUPE 2.2 Echelle 1 / 75

Groupement Inter-Académique	DUREE : 4h30	SPECIALITE : CARRELAGE MOSAIQUE	
SUJET	Coefficient : 4	EPREUVE : E 1 Etude , préparation et suivi d'un ouvrage	
Brevet Professionnel	SESSION 2002	Dossier Technique C.C.T.P. & PLANS	Page : 5/5

Copyright © 2026 FormaV. Tous droits réservés.

Ce document a été élaboré par FormaV© avec le plus grand soin afin d'accompagner chaque apprenant vers la réussite de ses examens. Son contenu (textes, graphiques, méthodologies, tableaux, exercices, concepts, mises en forme) constitue une œuvre protégée par le droit d'auteur.

Toute copie, partage, reproduction, diffusion ou mise à disposition, même partielle, gratuite ou payante, est strictement interdite sans accord préalable et écrit de FormaV©, conformément aux articles L.111-1 et suivants du Code de la propriété intellectuelle. Dans une logique anti-plagiat, FormaV© se réserve le droit de vérifier toute utilisation illicite, y compris sur les plateformes en ligne ou sites tiers.

En utilisant ce document, vous vous engagez à respecter ces règles et à préserver l'intégrité du travail fourni. La consultation de ce document est strictement personnelle.

Merci de respecter le travail accompli afin de permettre la création continue de ressources pédagogiques fiables et accessibles.