
Ce document a été mis en ligne par l'organisme FormaV®.

Toute reproduction, représentation ou diffusion, même partielle, sans autorisation préalable, est strictement interdite.

Pour consulter tous nos sujets d'annales et corrigés du BP Carreleur, veuillez visiter :
bpcarreleur.fr/annales-sujets-et-corriges

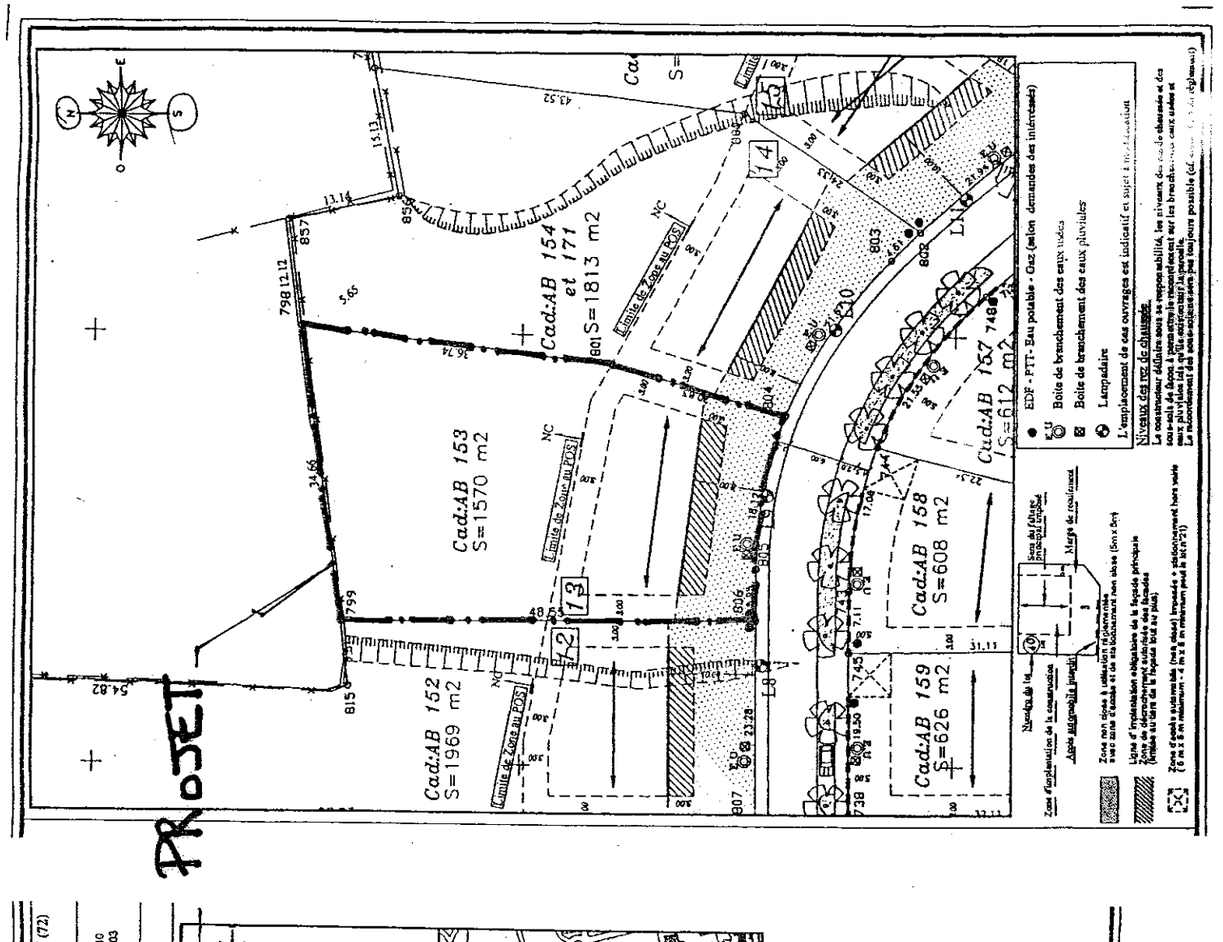

PLAN INDIVIDUEL DE VENTE

Lot N° 13 | Ref. Cadastre : AB 153


le 7 Octobre 1999 | DOSSIER : 98008

Echelle: 1/500e

COMMUNE DE LA CHAPELLE SAINT AUBIN (72)
Lotissement " LE HAUT PIGNON "

FRANCELOT NANTES S.A
Rue Marcelin Berthelot
Atlantique Parc
44812 ST HERBLAIN CEDEX
tel : 02.51.80.50.40
fax : 02.40.43.87.03

PLAN DE SITUATION

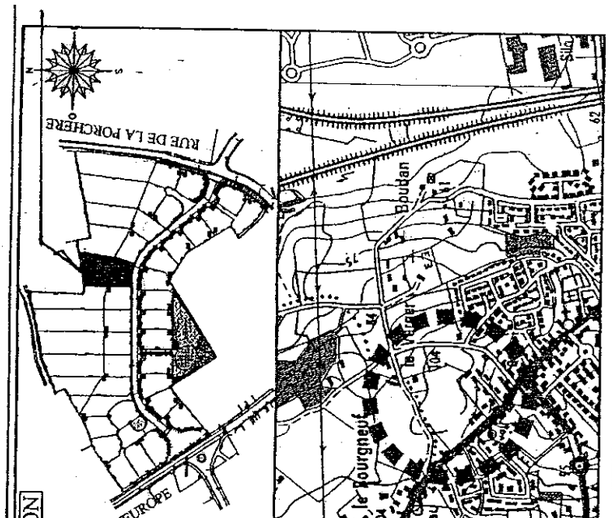

Dominique GIULIANI
Géomètre-Expert-Ingénieur E.S.G.T
Urbaniste D.E.S.S
59, Avenue Nationale
72650 LA BAZOGE
Tel : 02.43.25.46.48

PLAN DE SITUATION

CLOTURES ET ACCES

-Les acquéreurs des lots respecteront les dispositions réglementaires du P.O.S et du règlement du lotissement.

-Il est rappelé notamment, qu'en application de l'Article III.3 du dit règlement "Accès aux garages en sous-sol" .... "La rampe n'aura pas une inclinaison supérieure à 15%..."

-Lorsque la chaussée est en contrebas, le garage doit être si besoin en sous-sol afin de respecter les 15 %

Le niveau du rez de chaussée devra être fixé en conséquence.

-Les acquéreurs devront en même temps que leur clôture réaliser à leurs frais et sur leur lot, les murs de soutènement éventuellements nécessaires selon la configuration des lieux.

PROJET DE CONSTRUCTION D'UNE MAISON D'HABITATION


Ech :1/50-1/100

MASSE-SITUATION
FACADES
COUPES
DETAILS

A.P.D
COTATION


LE DOSSIER DE PLANS COMPORTE DES ECARTS PAR RAPPORT A LA NORME EN VIGUEUR :
(exemple : cote de niveau (7,56) est égale à (+7,560)

CODE EPREUVE : XXXXXX		EXAMEN : B.P.	SPECIALITE : Carrelage-Mosaïque
SESSION 2003	SUJET	*EPREUVE* : E1 Etude, Préparation et Suivi d'un Ouvrage	Calculatrice autorisée :
Durée : 4 H 30		Coefficient : 4	N° sujet : Page : 1 / 9

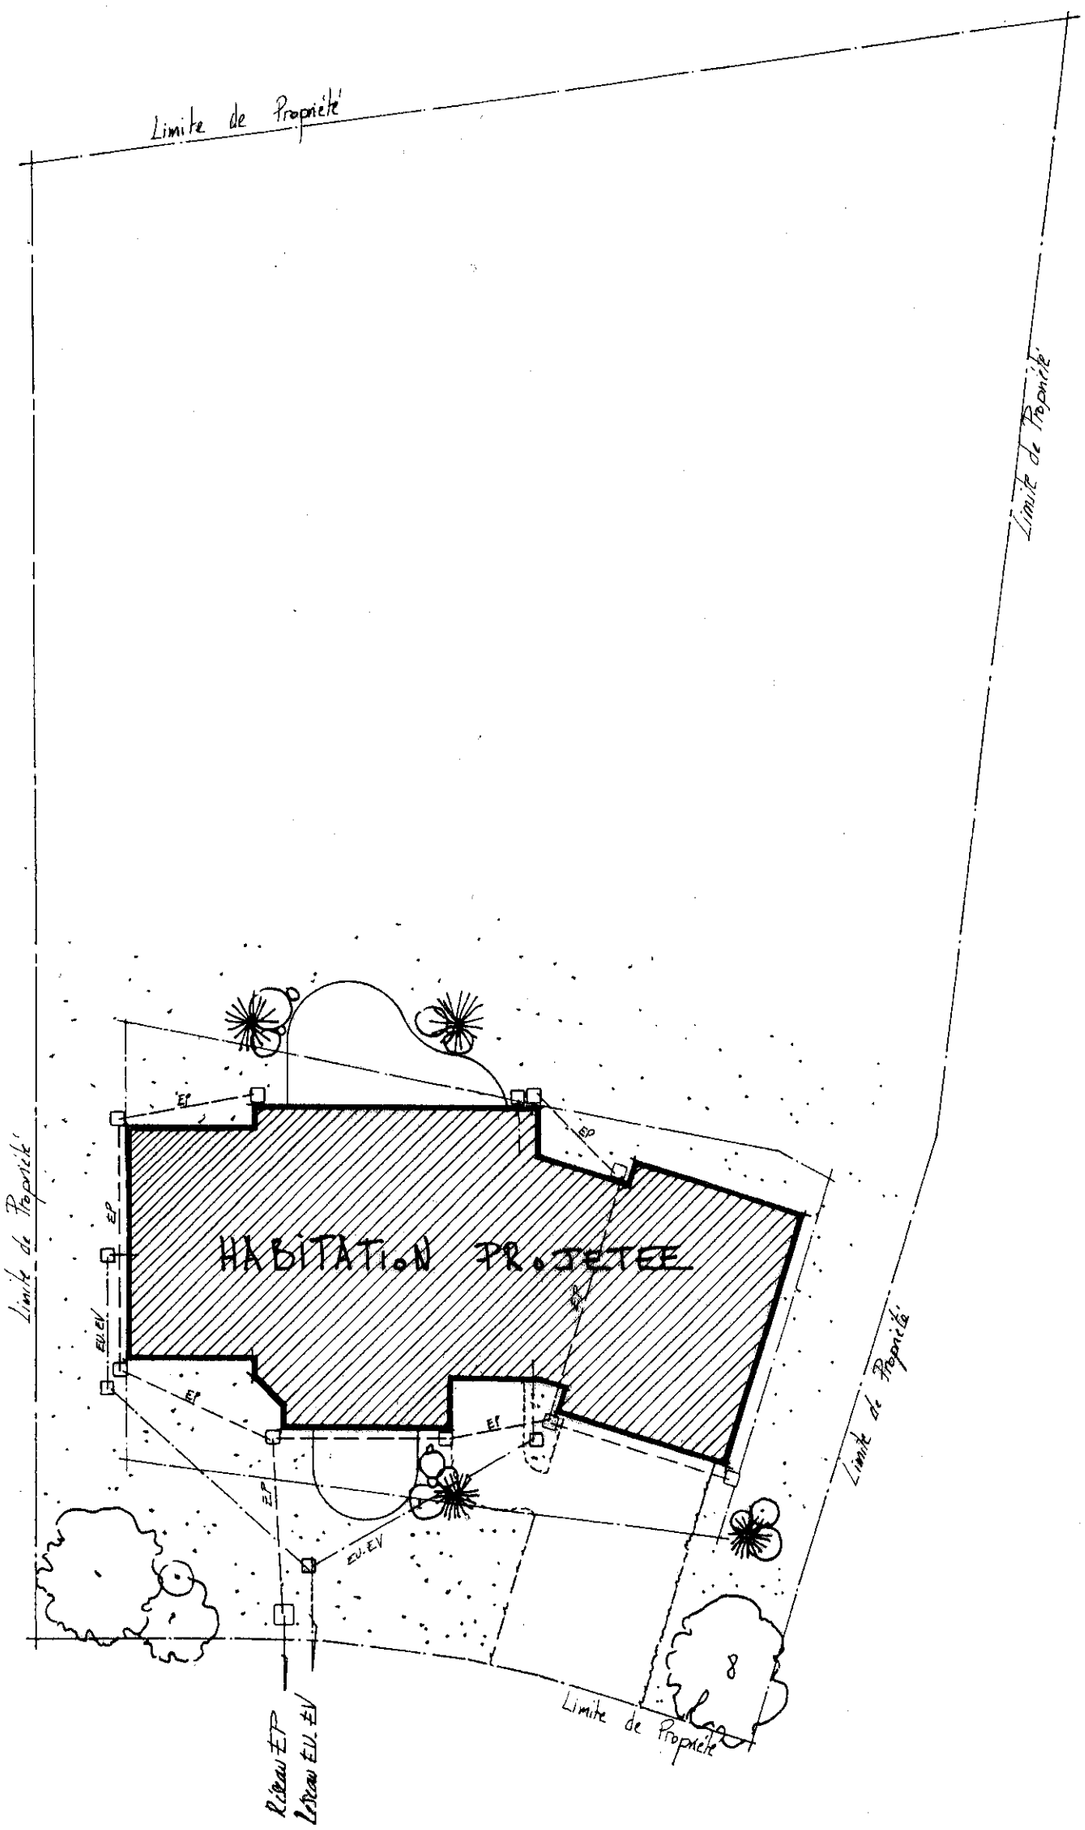


PLAN MASSE
(Implantation sur REZ DE CHAUSSEE)

Echelle 1/200.

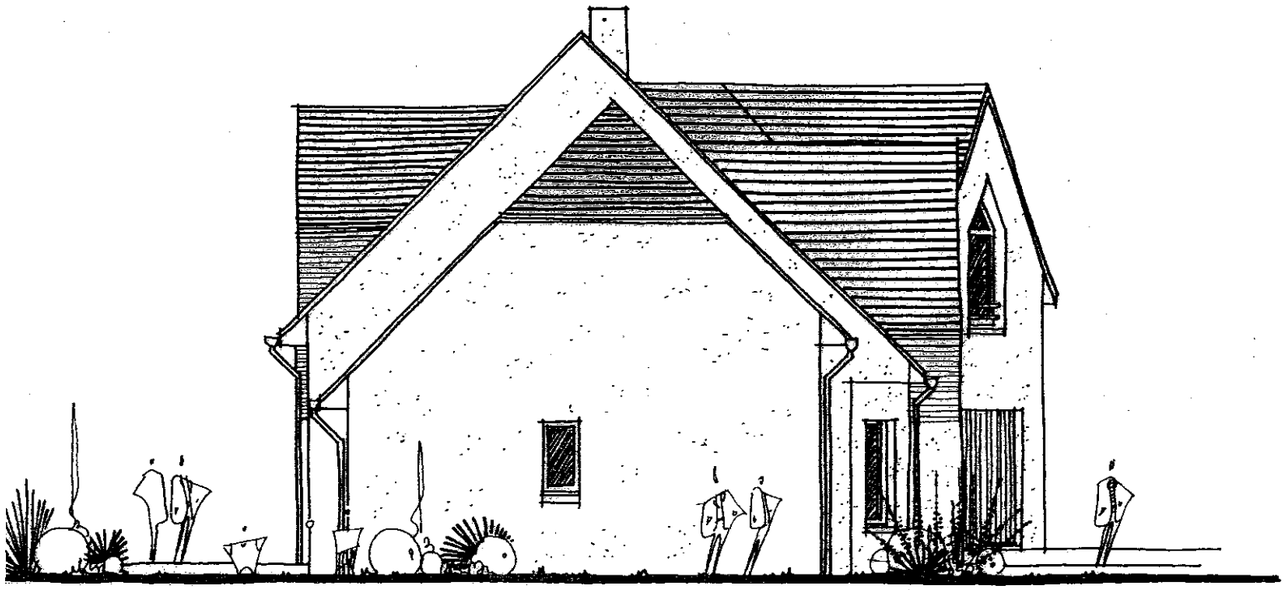


FACADE OUEST

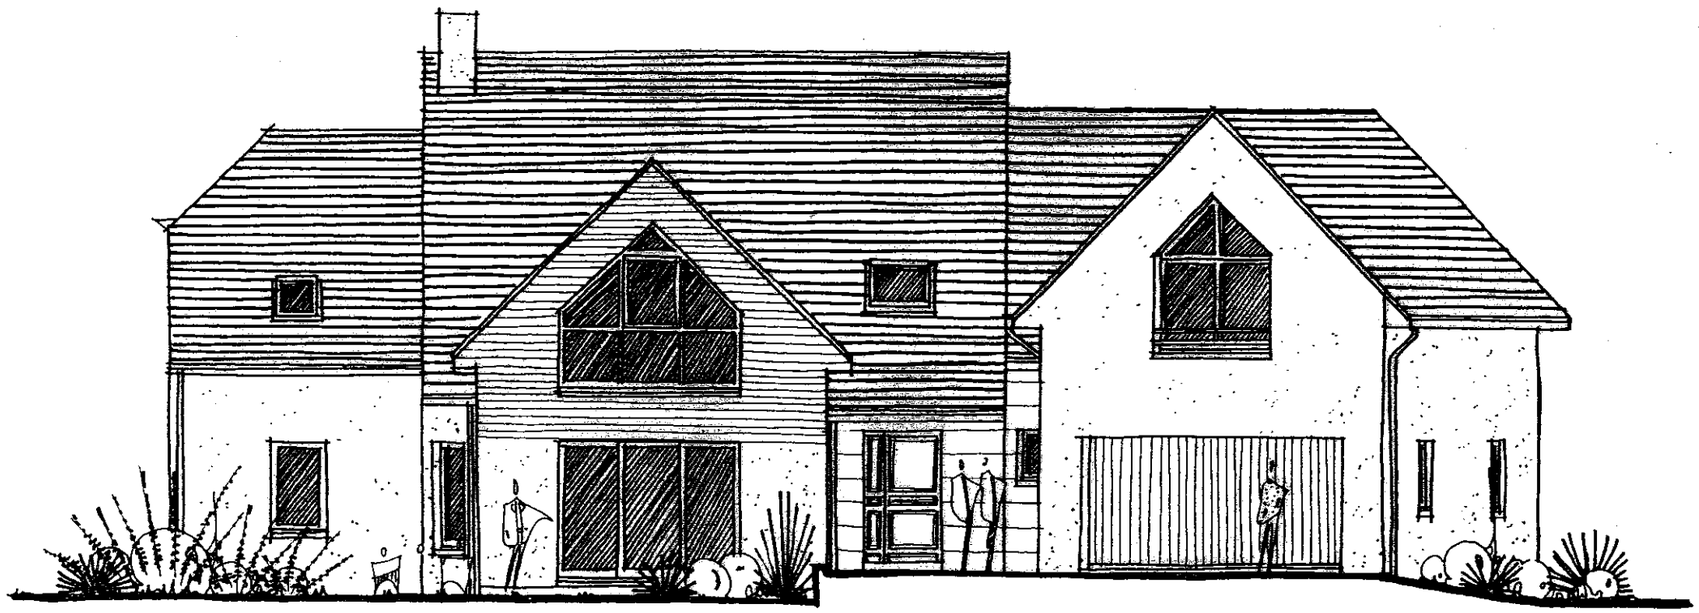

FACADE SUD


Echelle 1/100.

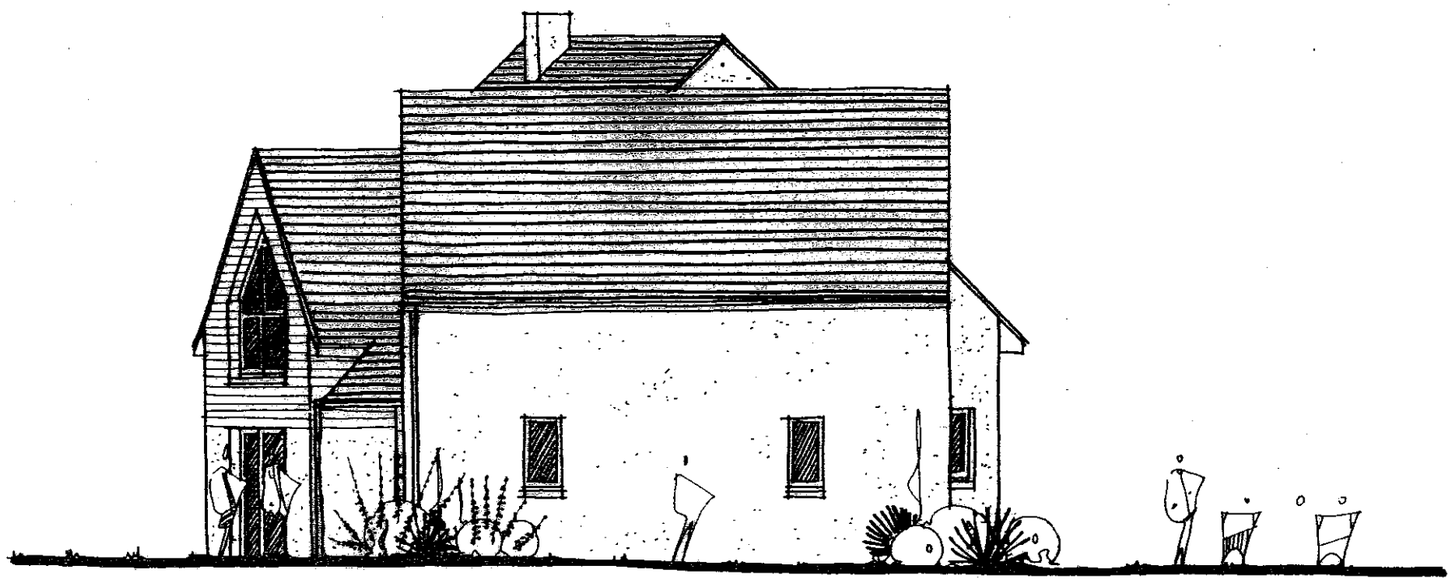


FACADE EST



FACADE NORD

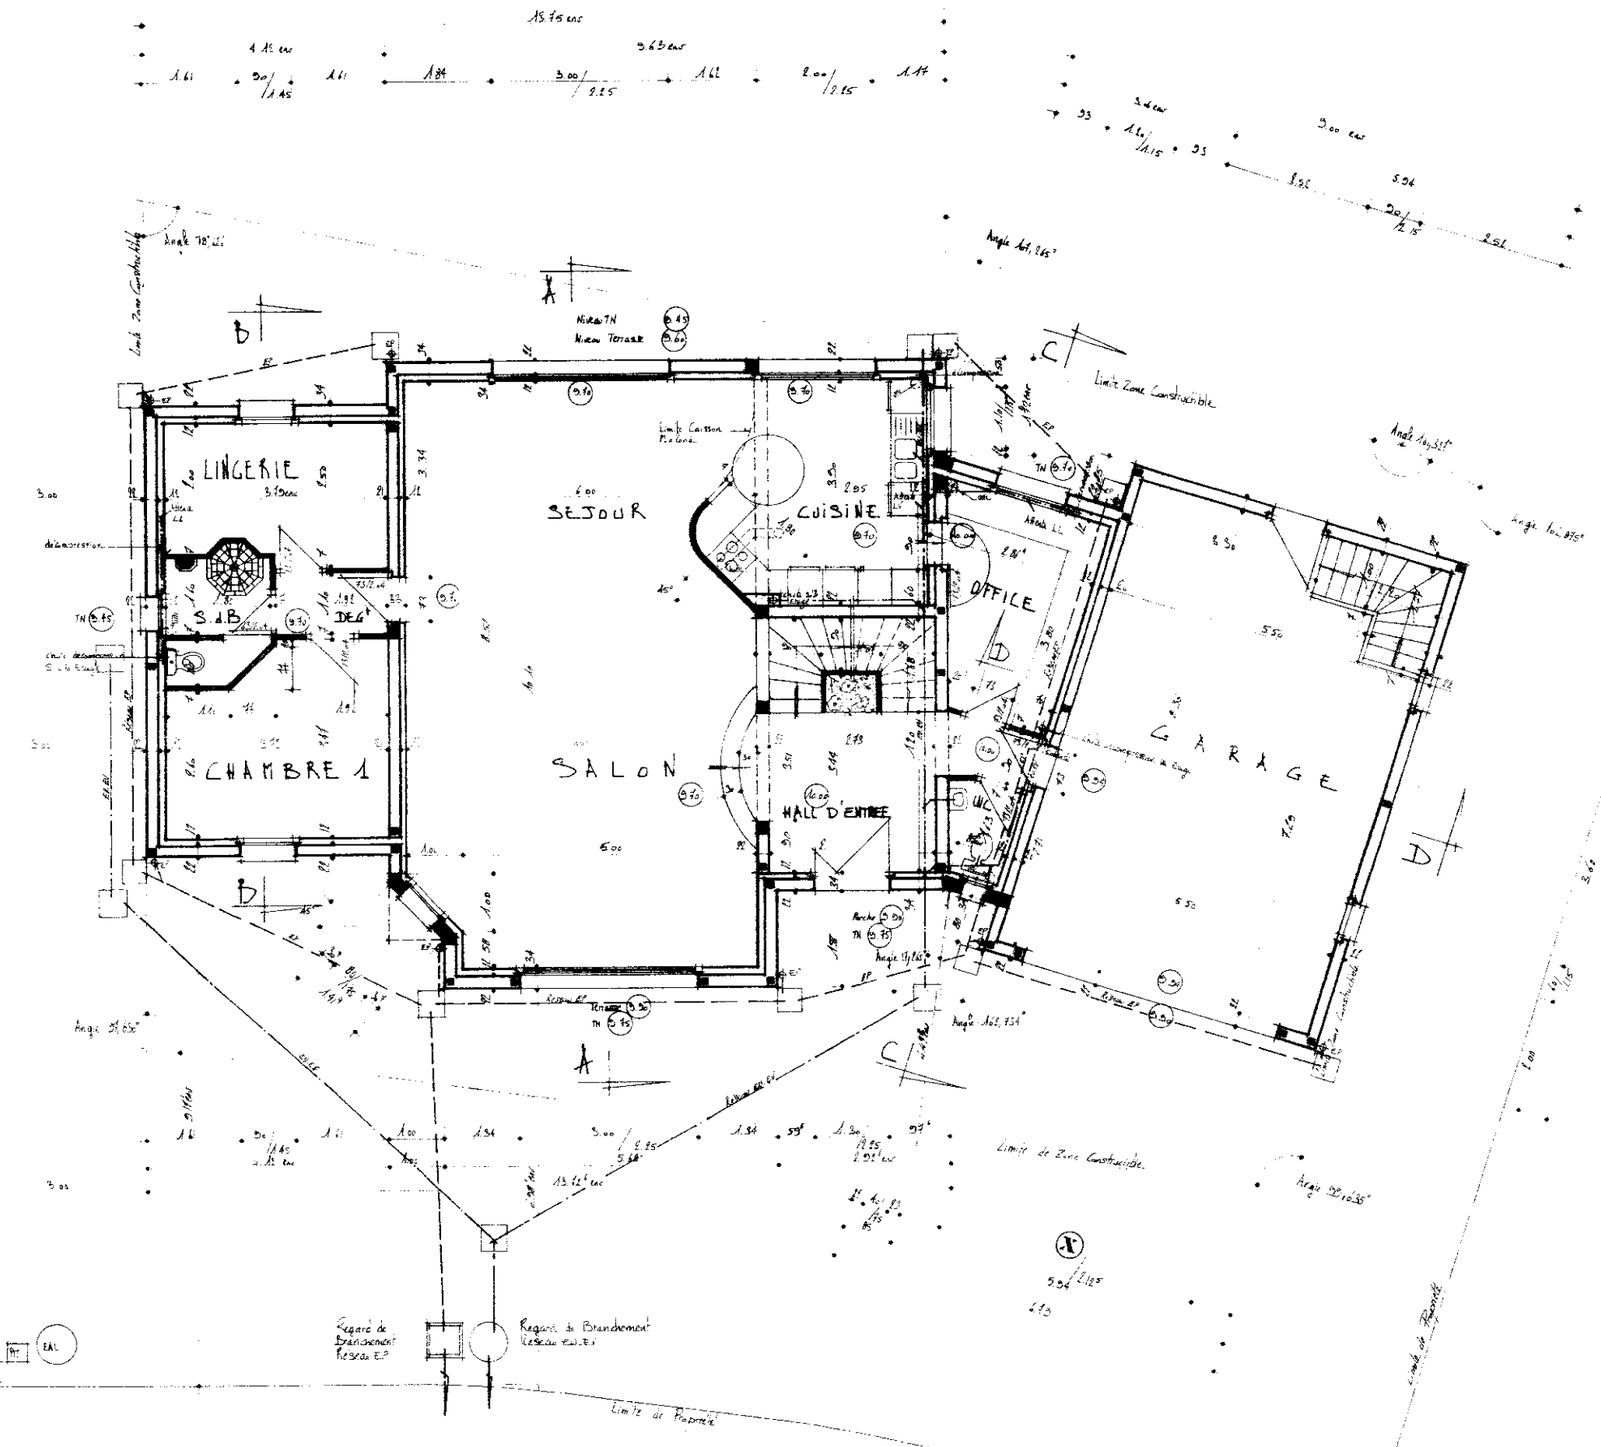

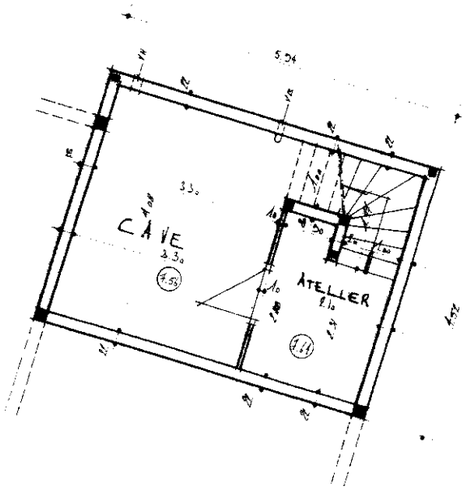

Sous Sol PARTIEL

PROJET DE CONSTRUCTION D'UNE MAISON D'HABITATION


Ech :1/50

PLAN DU REZ DE CHAUSSEE

A.P.D
COTATION

DATES	MODIFICATIONS
	MODIFICATIF PERMIS DE CONSTRUIRE
	MODIFICATIF PERMIS MODIFIE GARAGE

Examen : Epreuve : N° sujet : Page : 5 / 9

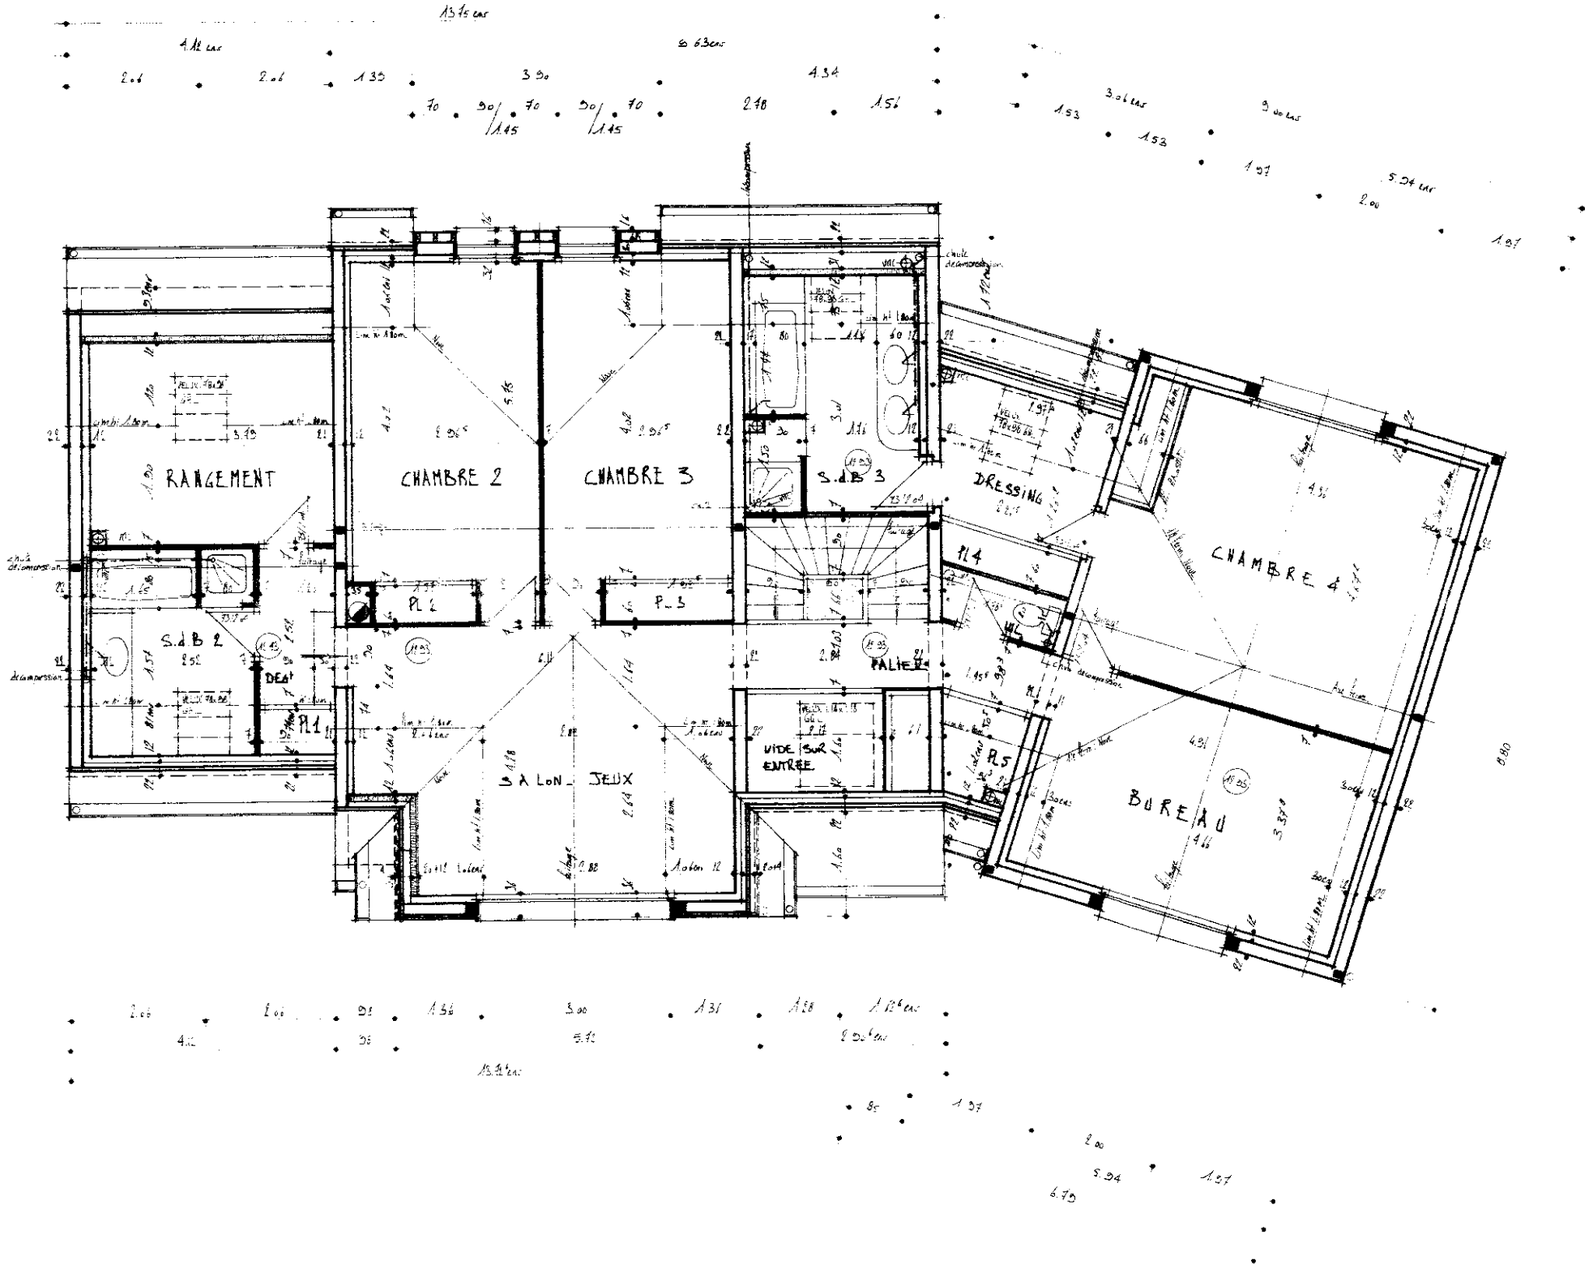


PROJET DE CONSTRUCTION D'UNE MAISON D'HABITATION

Ech :1/50


PLAN DE L'ETAGE

A.P.D
COTATION


DATES	MODIFICATIONS
	MODIFICATIF PERMIS DE CONSTRUIRE

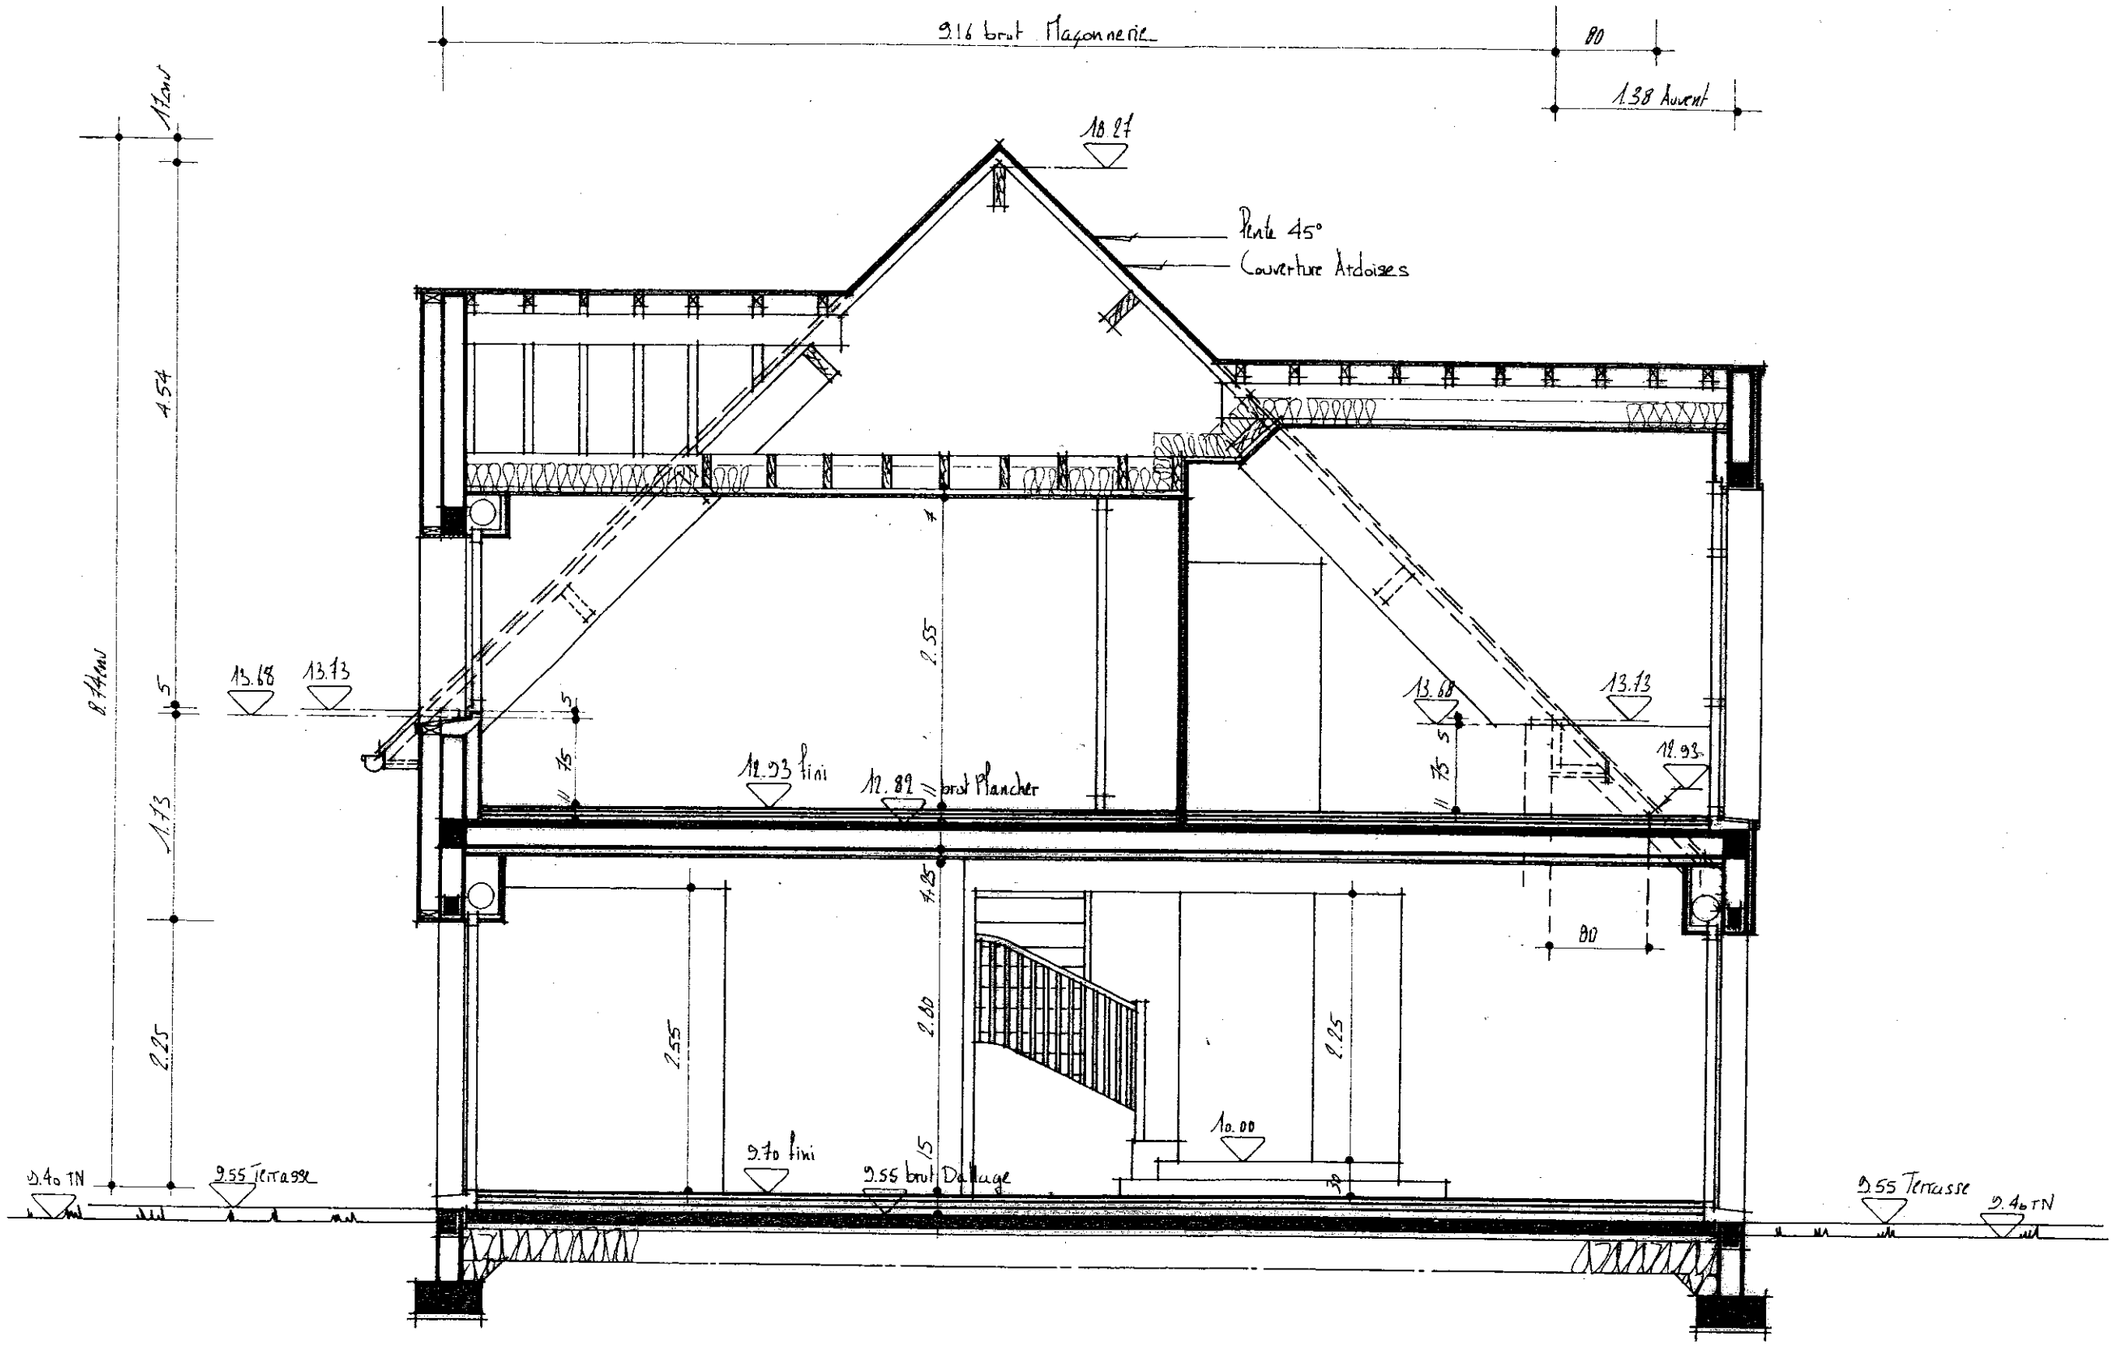
9.16 brut Maçonnerie
80
1.38 Auvent
18.27
Pente 45°
Couverture Ardoises
11.20
4.54
2.55
13.68
13.13
12.93 fini
12.89 brut Plancher
1.35
2.80
2.55
1.25
80
10.00
9.70 fini
9.55 brut Dallage
9.40 TN
9.55 Terrasse


COUPE AA

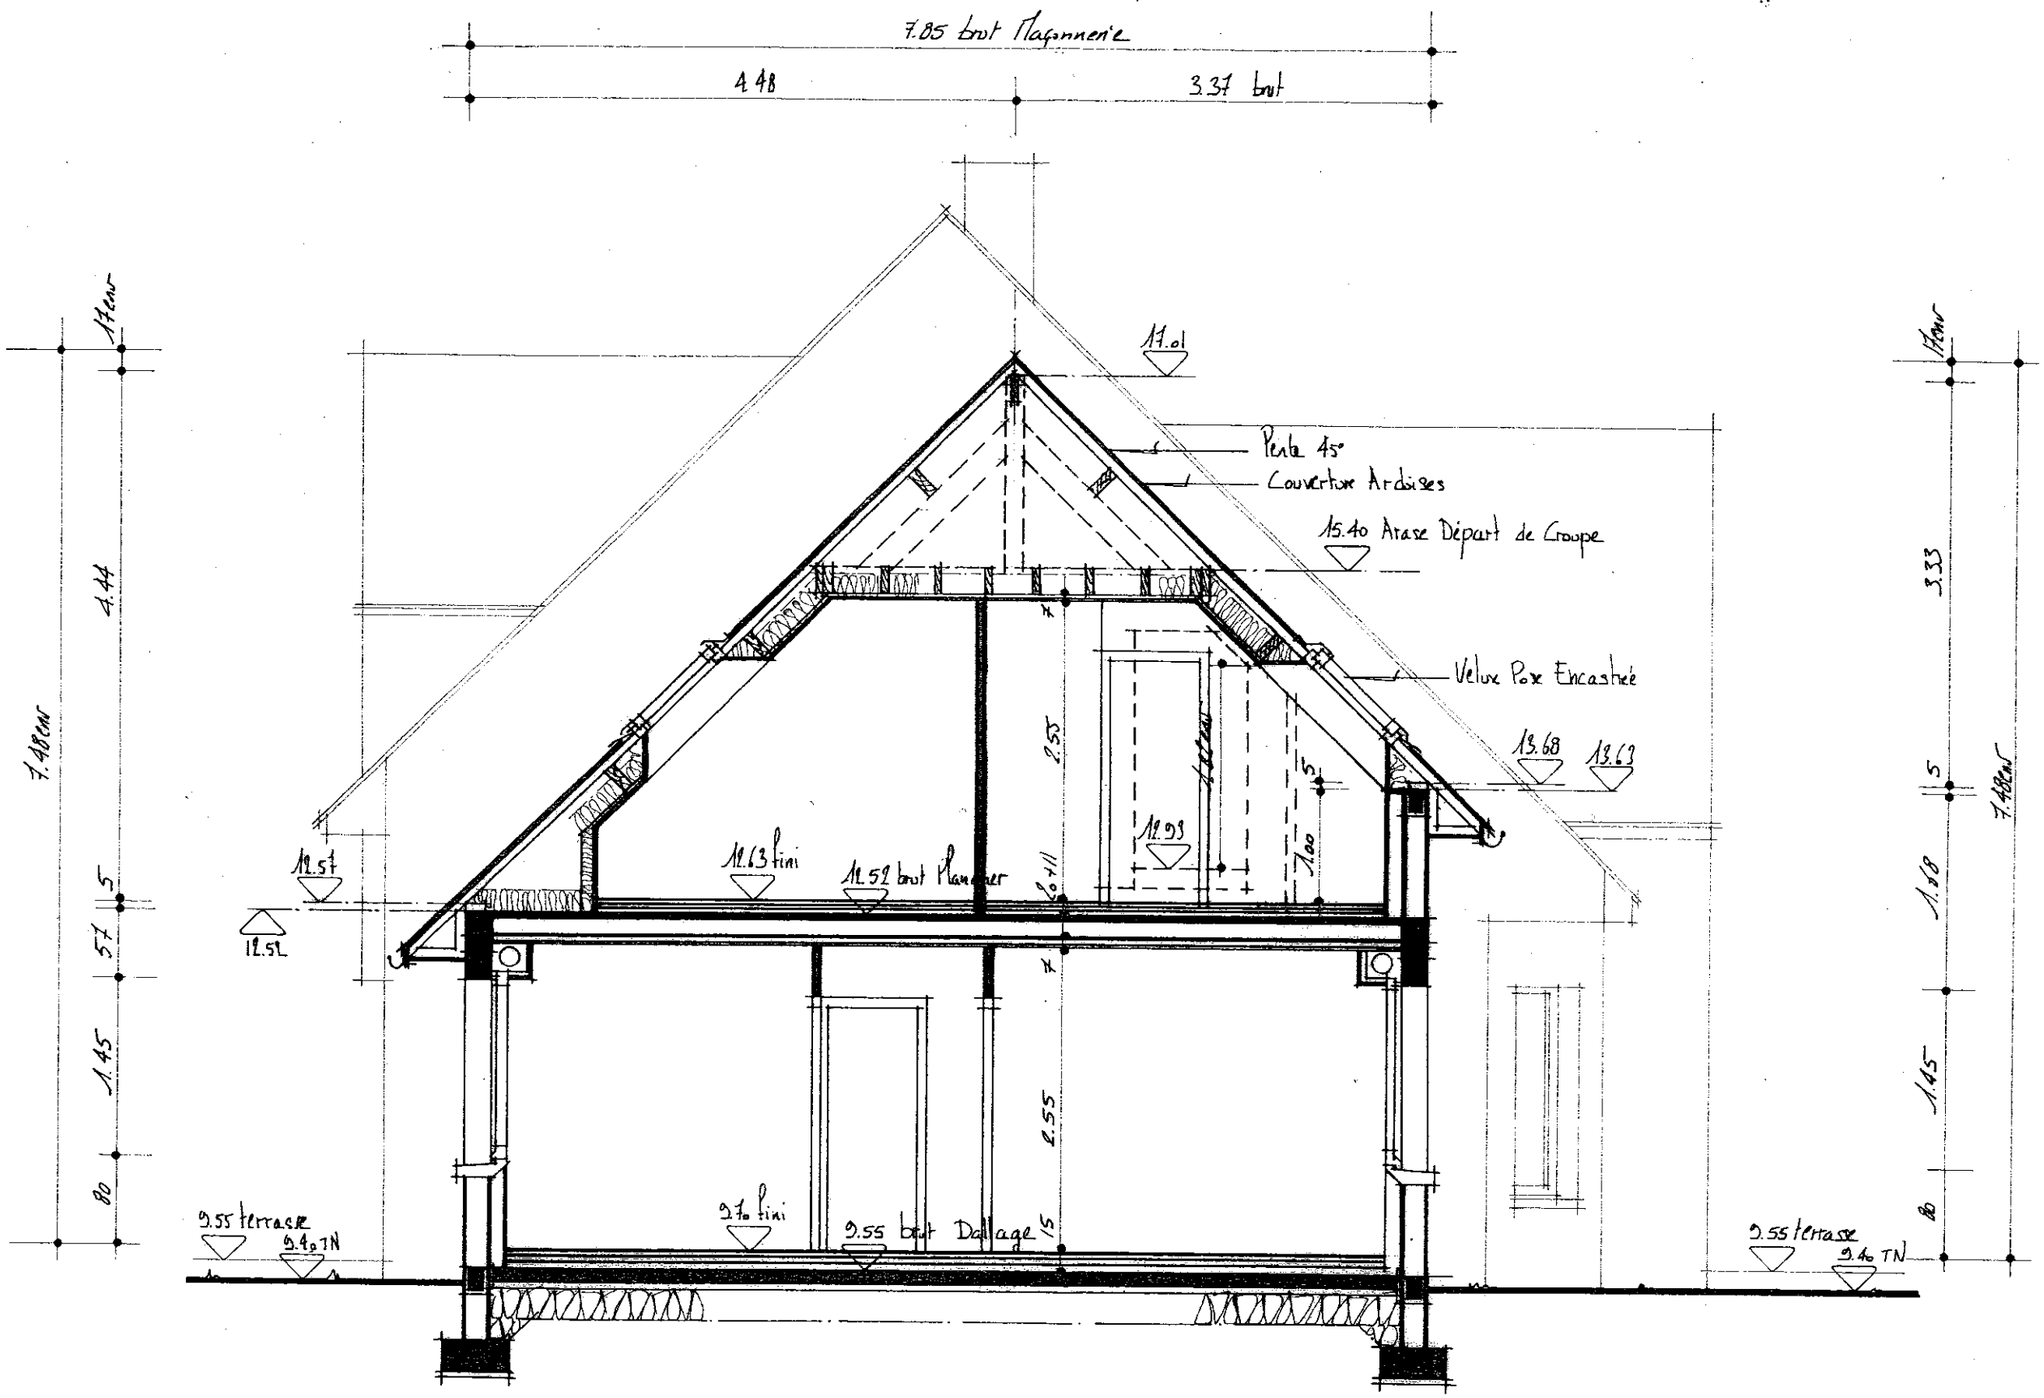
7.85 brut Plafonnerie
4.48
3.37 brut
11.01
Pente 45°
Couverture Ardoises
15.40 Arase Départ de Croupe
Velux Pose Encastrée
13.68
13.63
12.09
12.57
12.52
11.63 fini
11.52 brut Plancher
2.55
2.55
2.55
9.55 terrasse
9.40 TN
9.40 fini
9.55 brut Dallage
9.55 terrasse
9.40 TN
7.48env
4.44
5
57
1.45
80
7.48env
3.33
5
1.18
1.45
80

COUPE BB

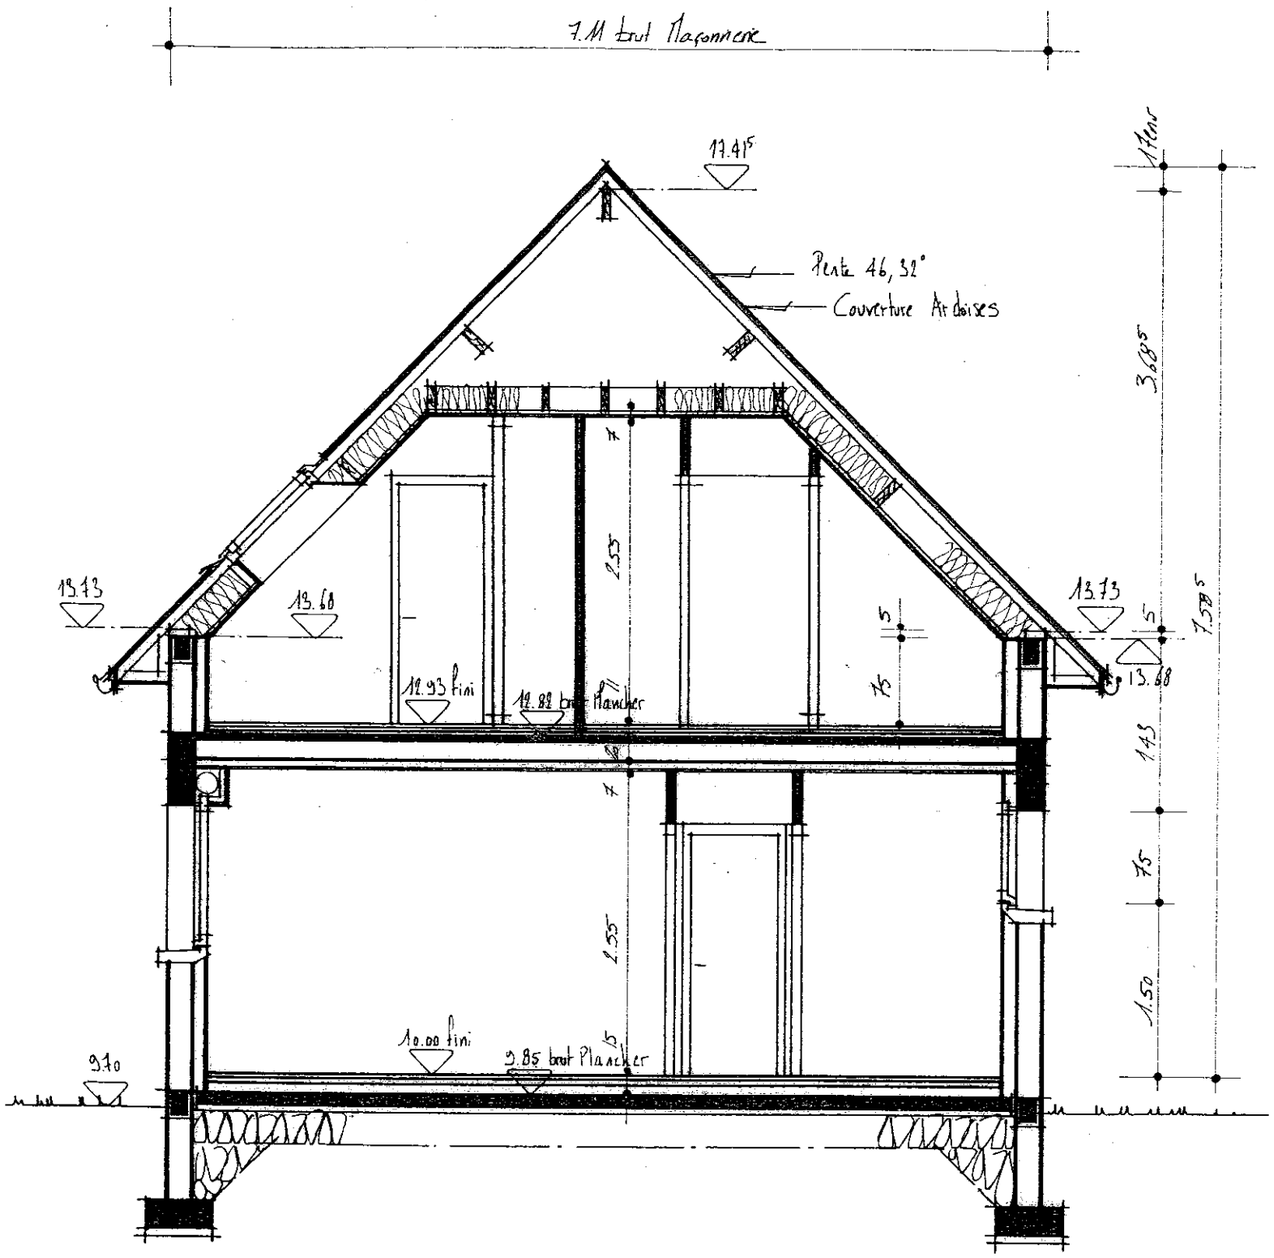

COUPE C.C

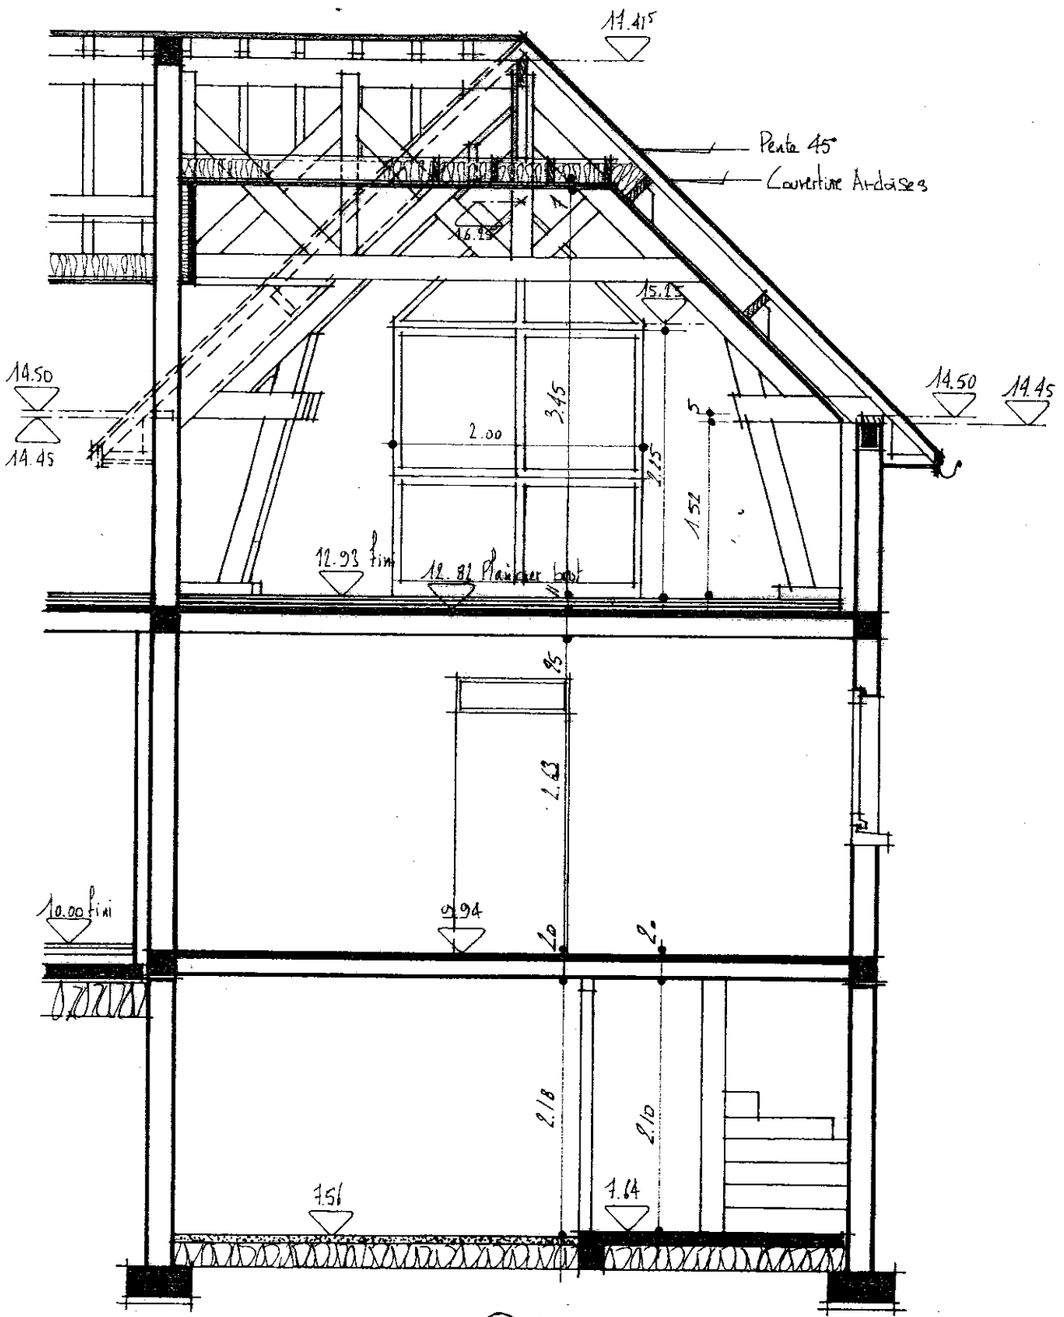

COUPE DD

Copyright © 2026 FormaV. Tous droits réservés.

Ce document a été élaboré par FormaV© avec le plus grand soin afin d'accompagner chaque apprenant vers la réussite de ses examens. Son contenu (textes, graphiques, méthodologies, tableaux, exercices, concepts, mises en forme) constitue une œuvre protégée par le droit d'auteur.

Toute copie, partage, reproduction, diffusion ou mise à disposition, même partielle, gratuite ou payante, est strictement interdite sans accord préalable et écrit de FormaV©, conformément aux articles L.111-1 et suivants du Code de la propriété intellectuelle. Dans une logique anti-plagiat, FormaV© se réserve le droit de vérifier toute utilisation illicite, y compris sur les plateformes en ligne ou sites tiers.

En utilisant ce document, vous vous engagez à respecter ces règles et à préserver l'intégrité du travail fourni. La consultation de ce document est strictement personnelle.

Merci de respecter le travail accompli afin de permettre la création continue de ressources pédagogiques fiables et accessibles.