Ce document a été mis en ligne par l'organisme FormaV®.

Toute reproduction, représentation ou diffusion, même partielle, sans autorisation préalable, est strictement interdite.

Pour consulter tous nos sujets d'annales et corrigés du BP Carreleur, veuillez visiter :
bpcarreleur.fr/annales-sujets-et-corriges

BP CARRELAGE MOSAÏQUE

SESSION 2017

E1. Etude, préparation et suivi d'un ouvrage

DOSSIER TECHNIQUE

Ce dossier comprend 10 pages :

Documents	page
Page de garde	1/10
Plan de masse	2/10
Façade 1	3/10
Façades 2,3 et 4	4/10
Coupe AA	5/10
Coupe BB	6/10
Coupe CC	7/10
Plan rez-de-chaussée	8/10
Extrait plan rez-de-chaussée	9/10
Descriptif des ouvrages Descriptif lot carrelage	10/10

Tous les documents sont à rendre en fin d'épreuve.

Le dossier sujet est le dossier réponse.


Les documents fournis aux candidats sont constitués de trois dossiers :

DOSSIER SUJET	**page DS 1/11 à DS 11/11**
DOSSIER TECHNIQUE	**page DT 1/10 à DT 10/10**
DOSSIER RESSOURCE	**page DR 1/7 à DR 7/7**

Base Nationale des Sujets d'Examens de l'enseignement professionnel
Réseau Canopé




Vue de la façade avant

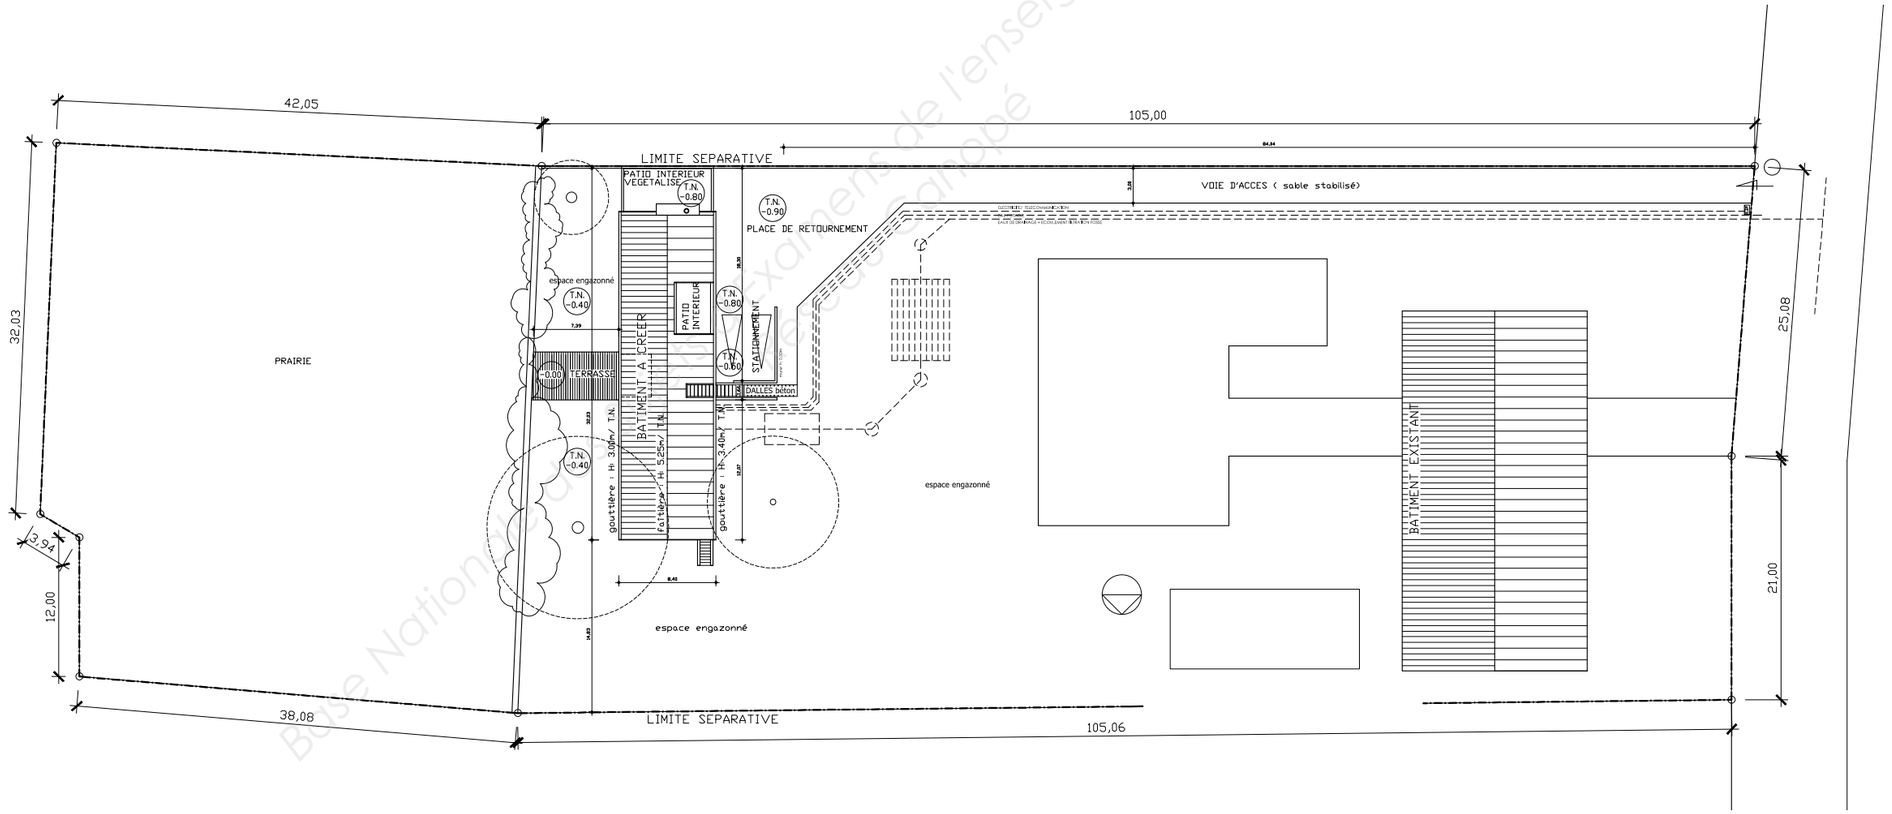


PLAN MASSE Echelle 1 :500


Base Nationale des Sujets d'Examens de l'enseignement professionnel
Réservé aux établissements de formation sous licence Europé

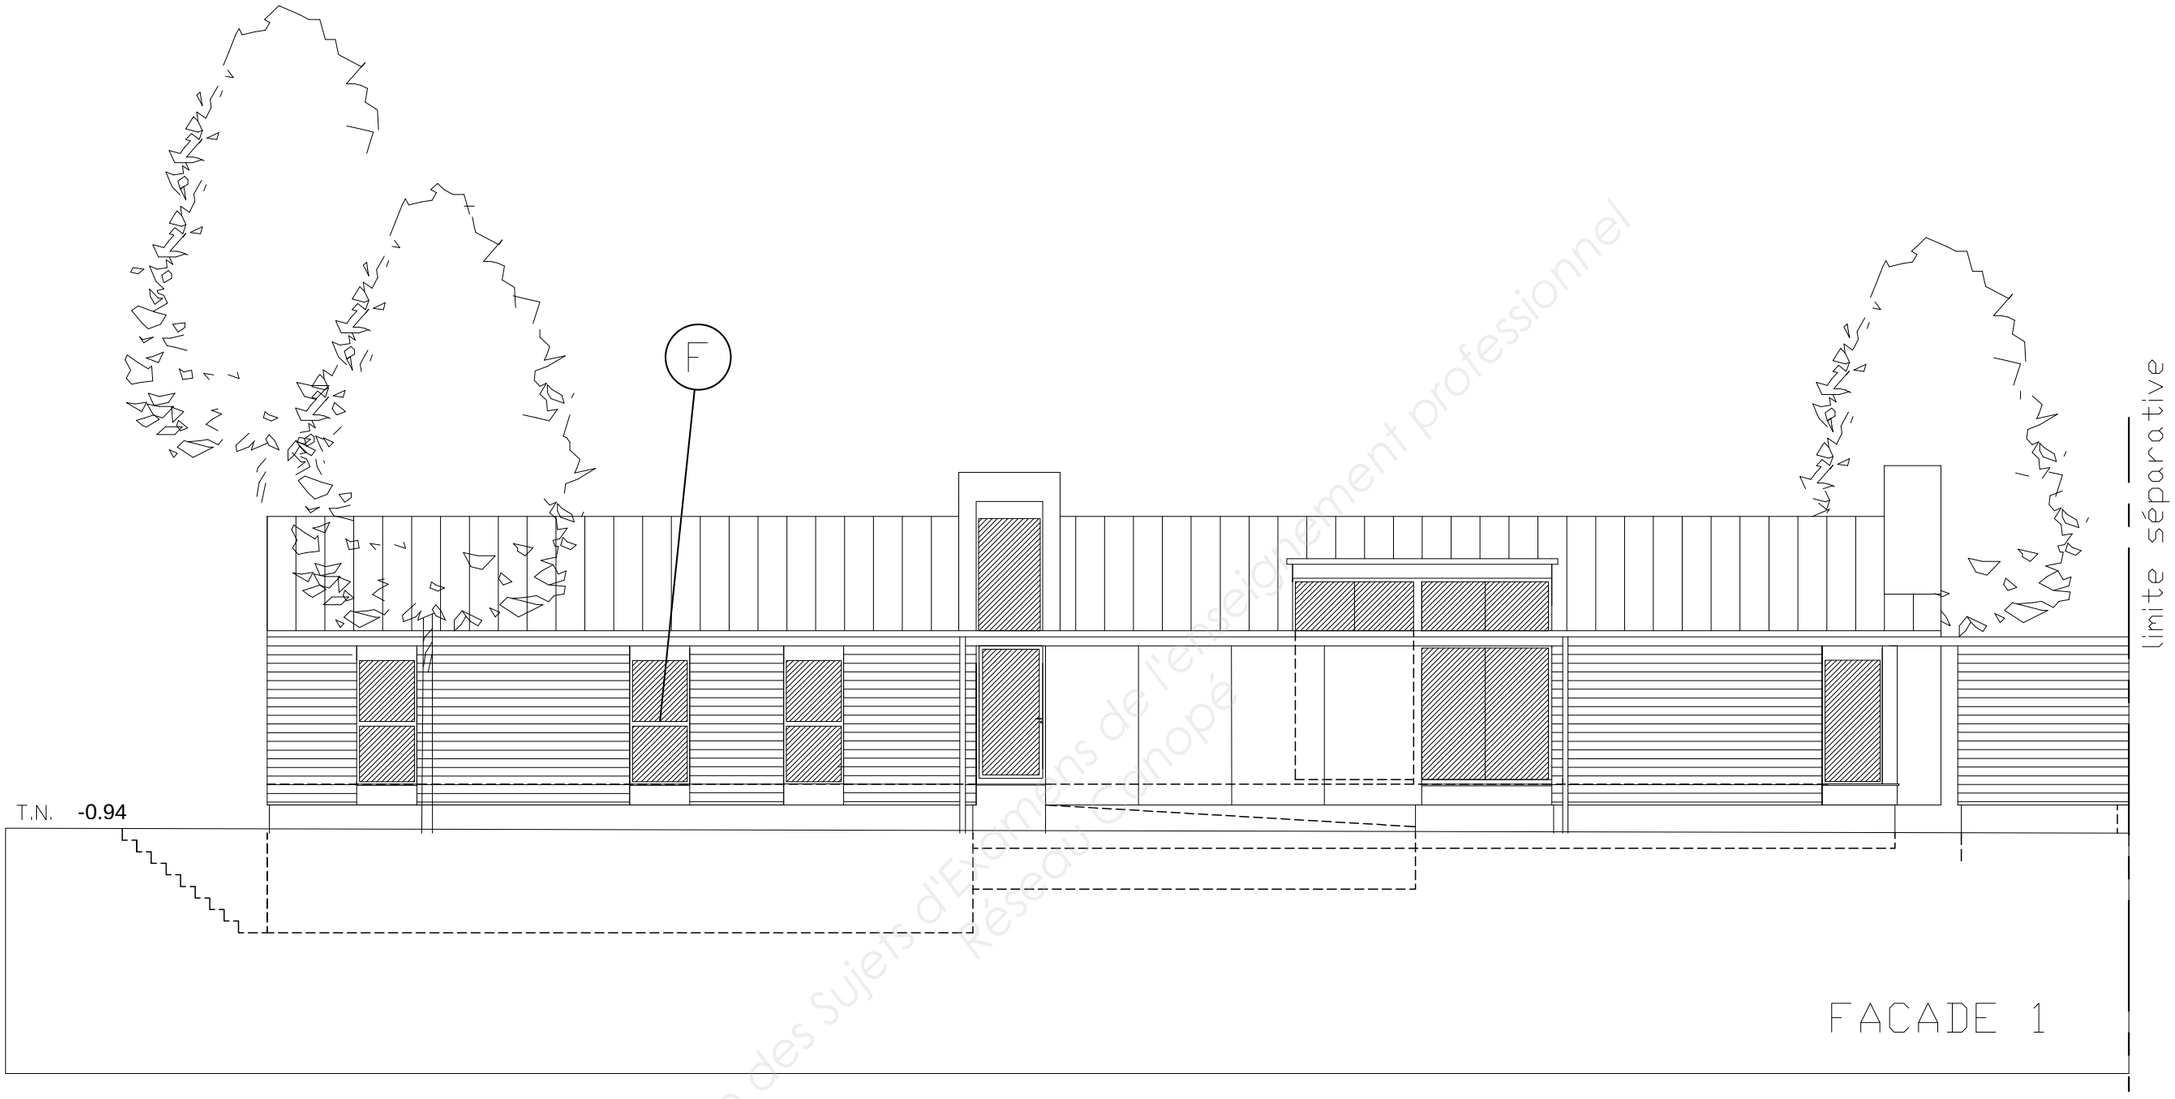


Echelle 1 : 100

Base Nationale des Sujets d'Examens de l'enseignement professionnel
Réseau Canopé

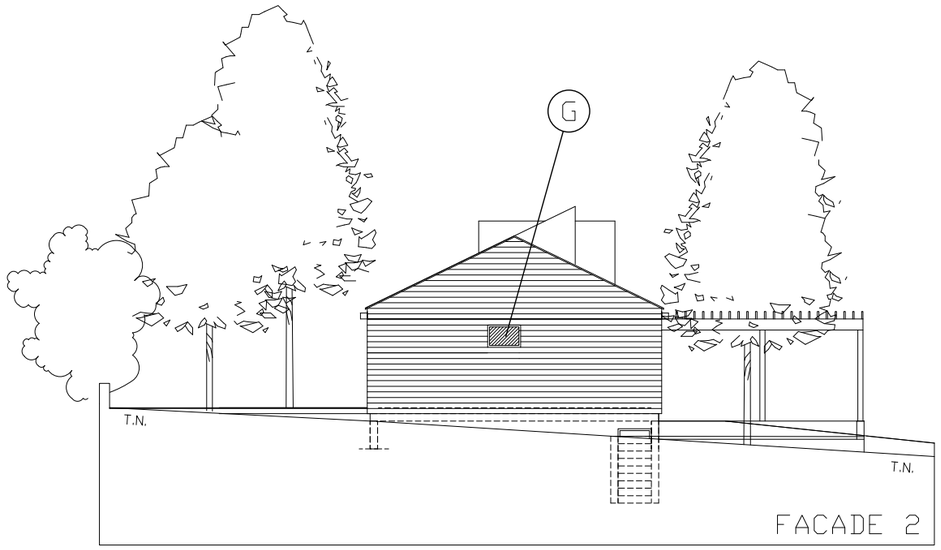


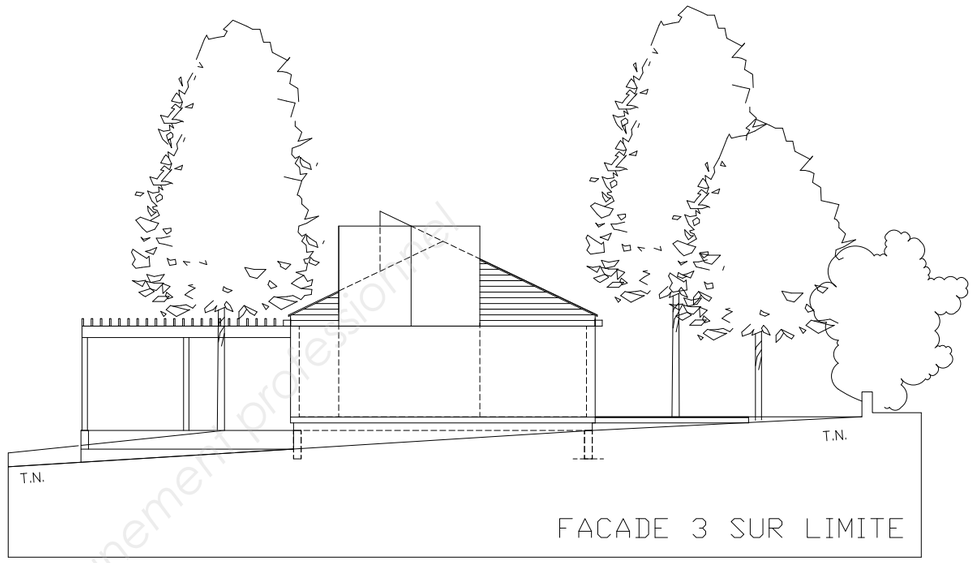

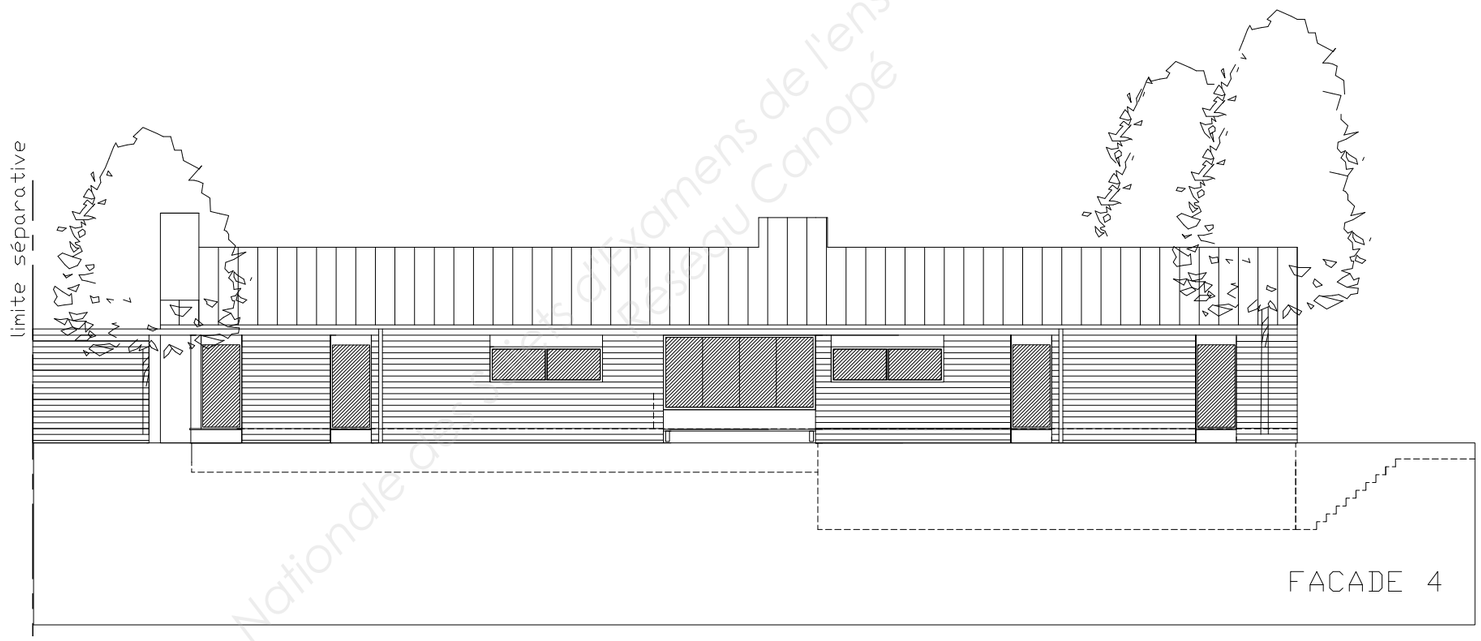


Base Nationale des Sujets d'Examens de l'enseignement professionnel
Réseau Canopé

FACADES Echelle indéterminée

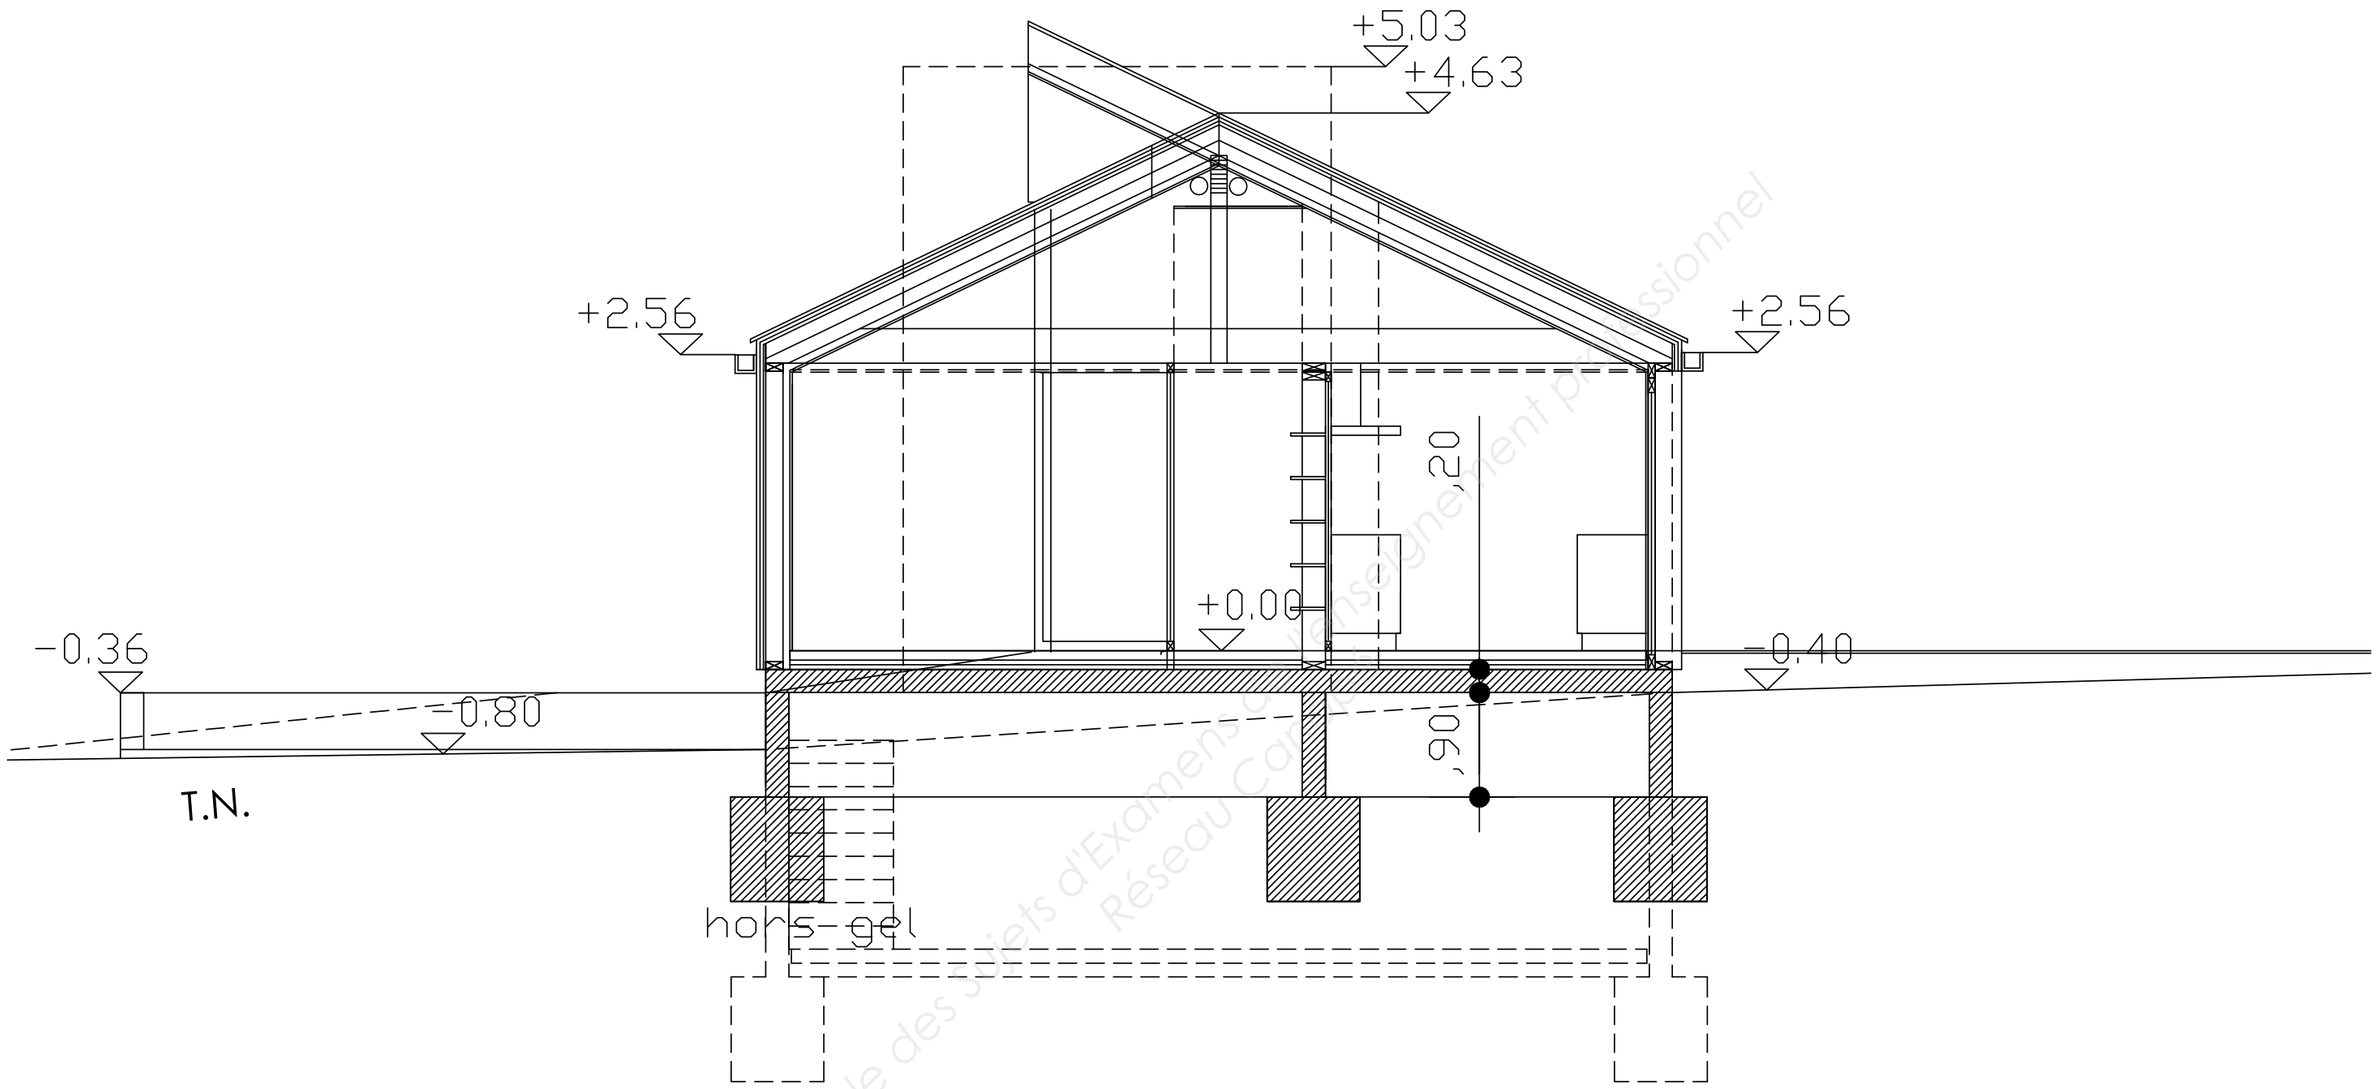


COUPE AA - Echelle 1 : 50

Base Nationale des sujets d'Examens de l'enseignement professionnel
Réseau Canopé

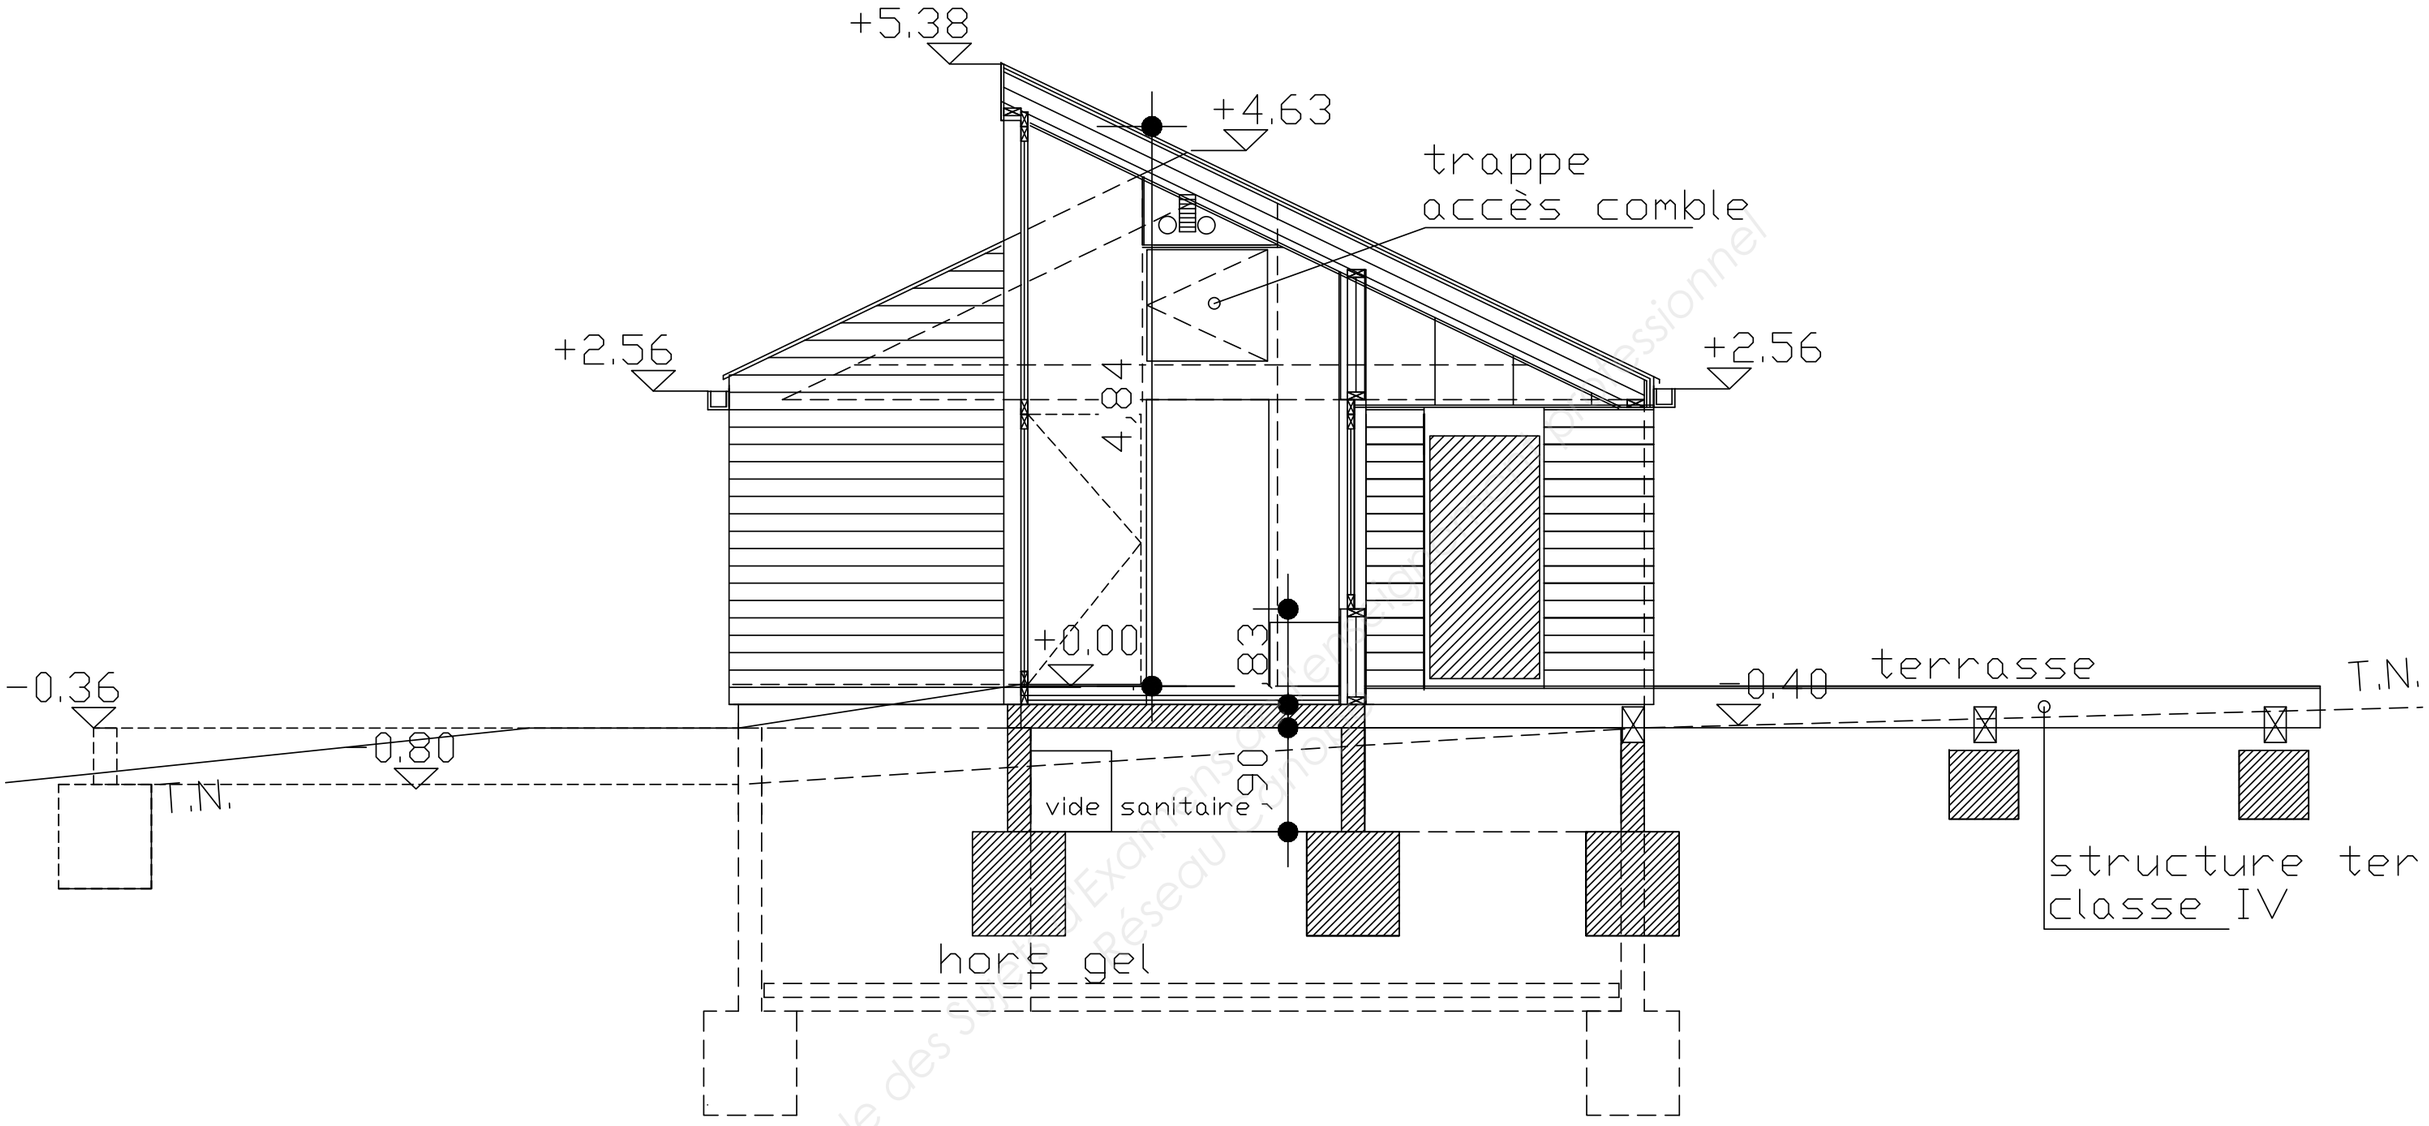

COUPE BB - Echelle 1 : 50


Base Nationale des Sujets d'Examen de l'enseignement professionnel Réseau Canopé

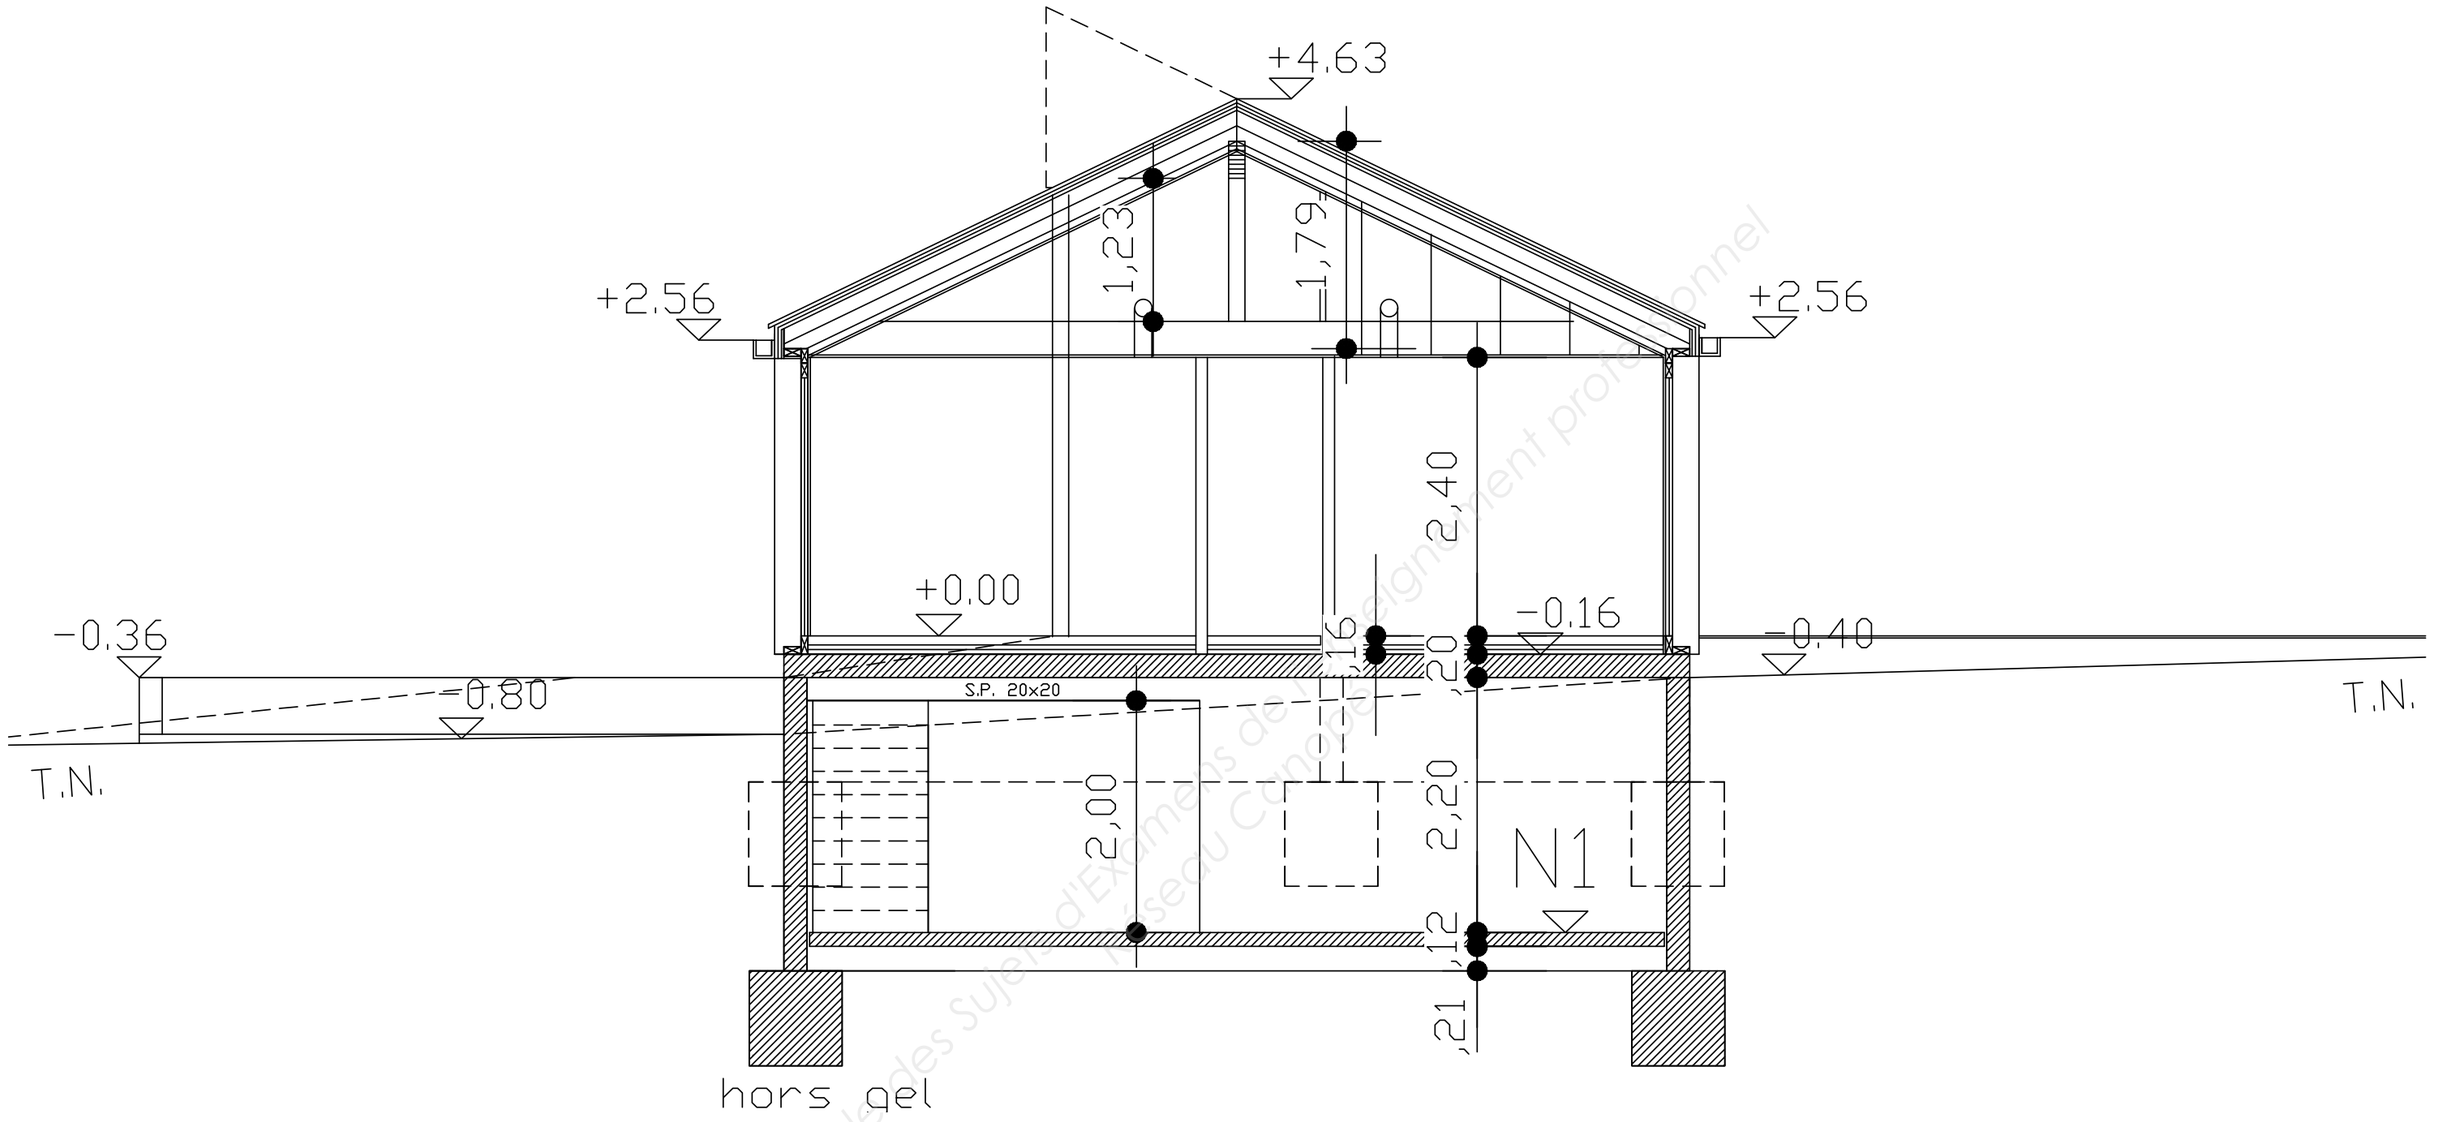

COUPE CC - Echelle 1 : 50

X

Base Nationale des Sujets d'Examens de l'enseignement professionnel
Réseau Canopé

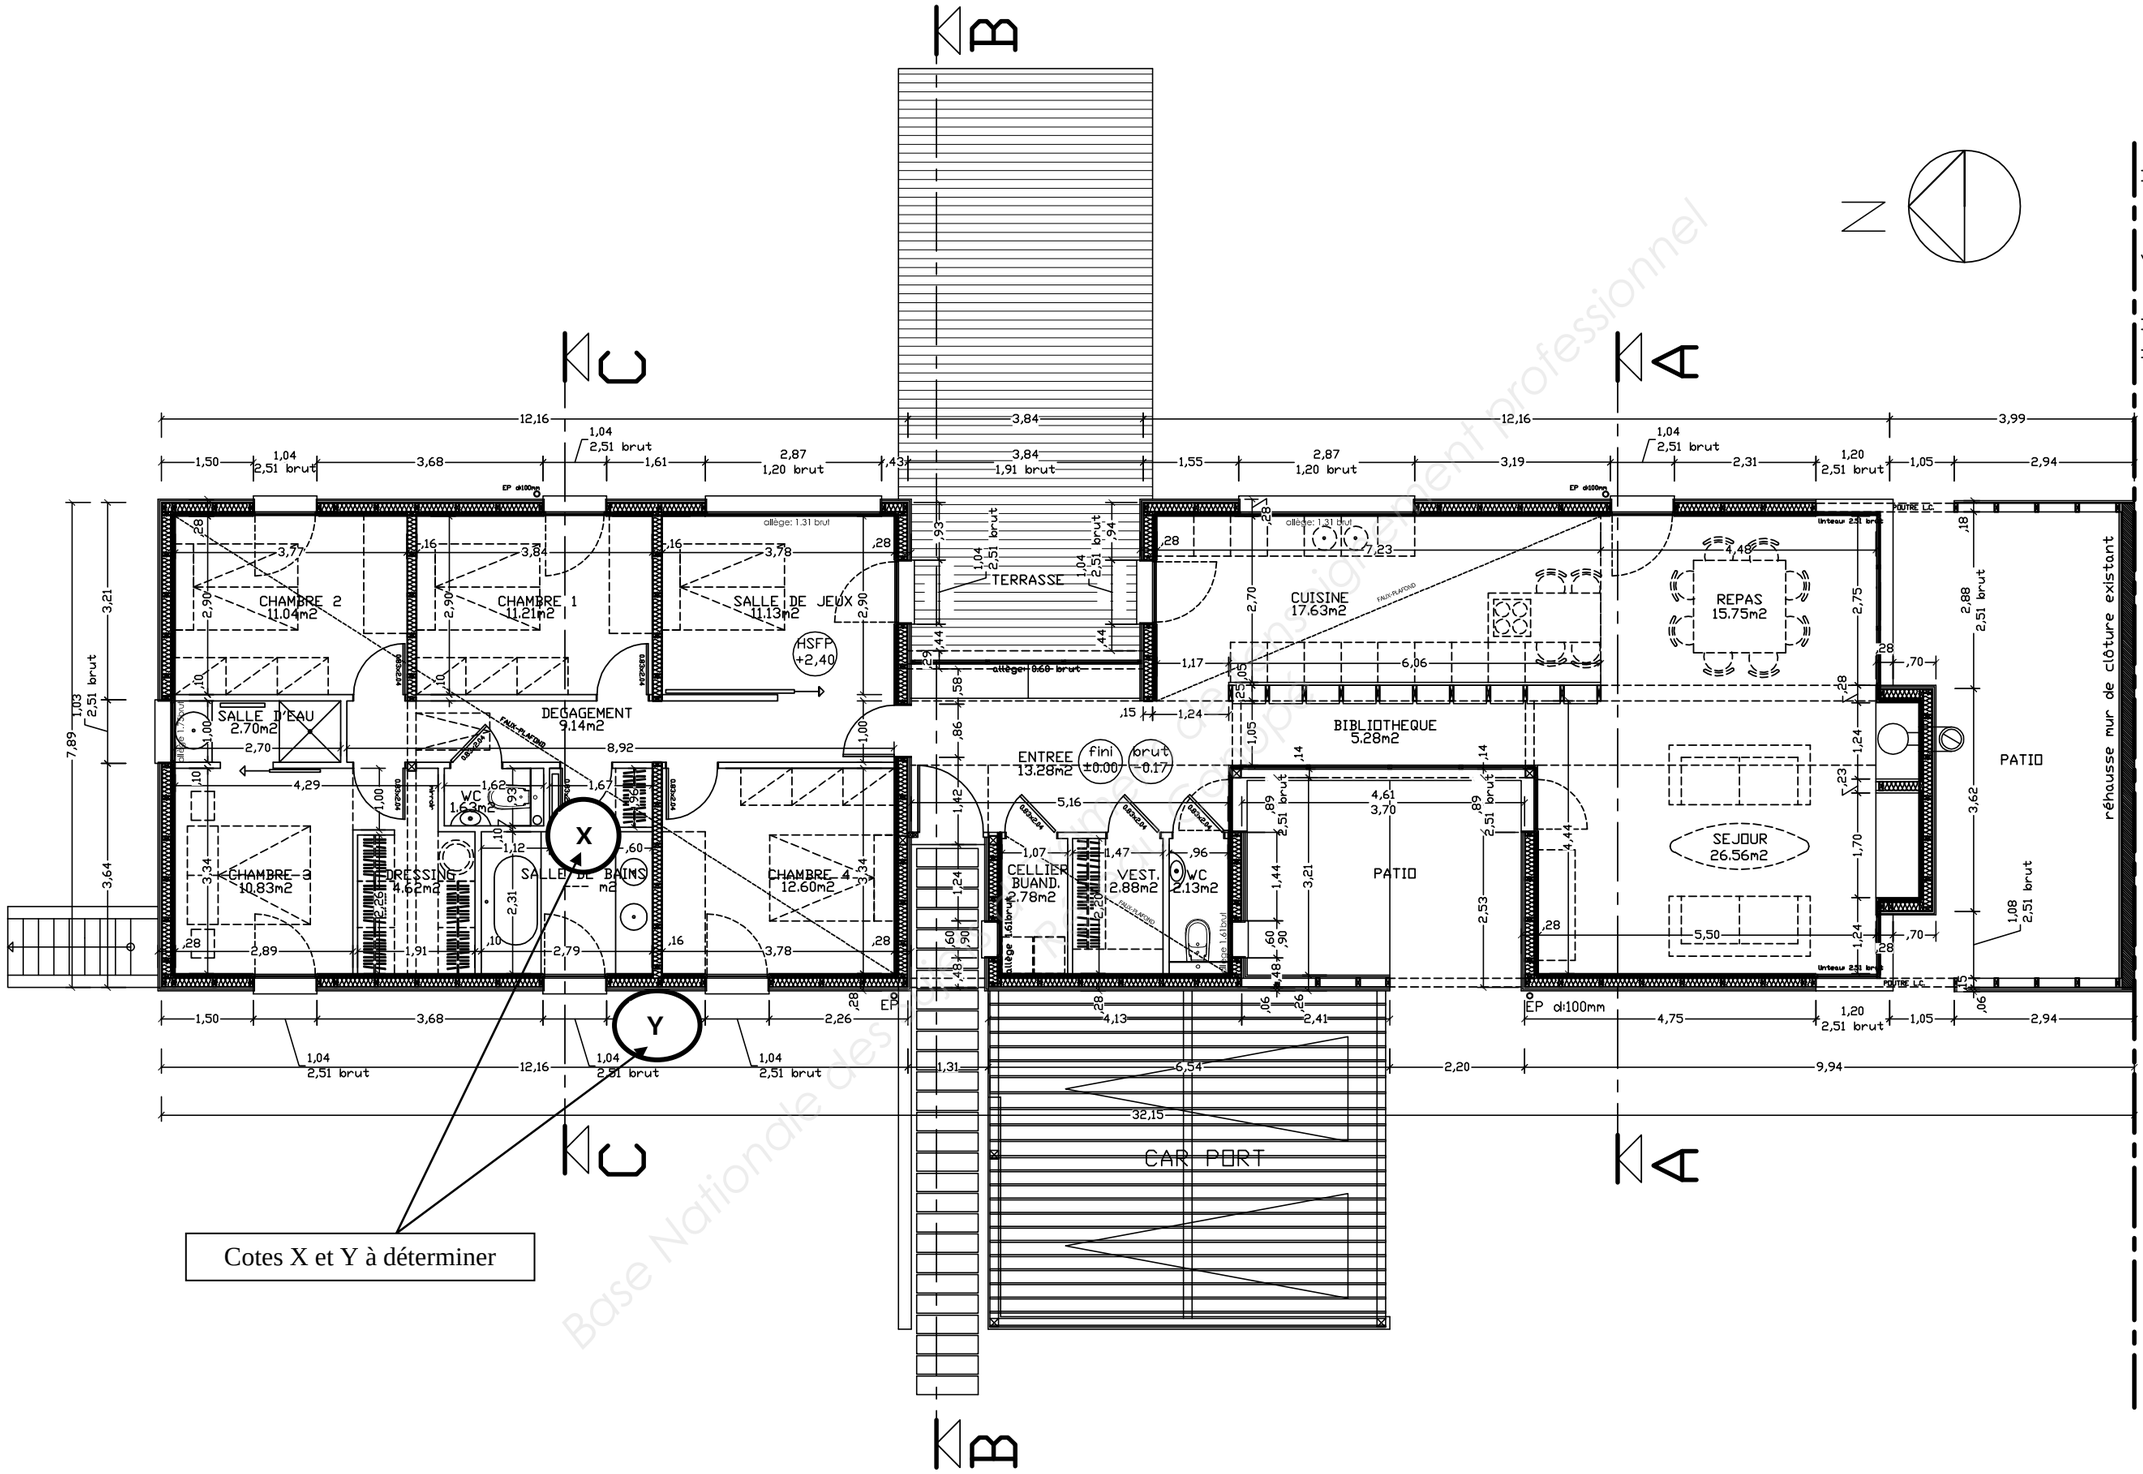


01	ENTREE	13.28 m2
02	WC1	2.13 m2
03	VESTIAIRE	2.88 m2
04	CELLIER/BUAND.	2.78 m2
05	BIBLIOTHEQUE	5.28 m2
06	CUISINE	17.63 m2
07	REPAS	15.75 m2
08	SEJOUR	26.56 m2
09	CHAMBRE PARENTS	10.83 m2
10	DRESSING	4.62 m2
11	WC2	1.63 m2
12	SALLE D'EAU	2.70 m2
13	SALLE DE BAINS	--- m2
14	CHAMBRE 1	11.21 m2
15	CHAMBRE 2	11.04 m2
12	CHAMBRE 4	12.60 m2
13	SALLE DE JEUX	11.13 m2
14	**DEGAGEMENT**	**9,14 m2**

surf. hab. RDC: 170.33 m2

Base Nationale des sujets d'examen professionnel

PLAN REZ-DE-CHAUSSEE - Echelle 1 : 100

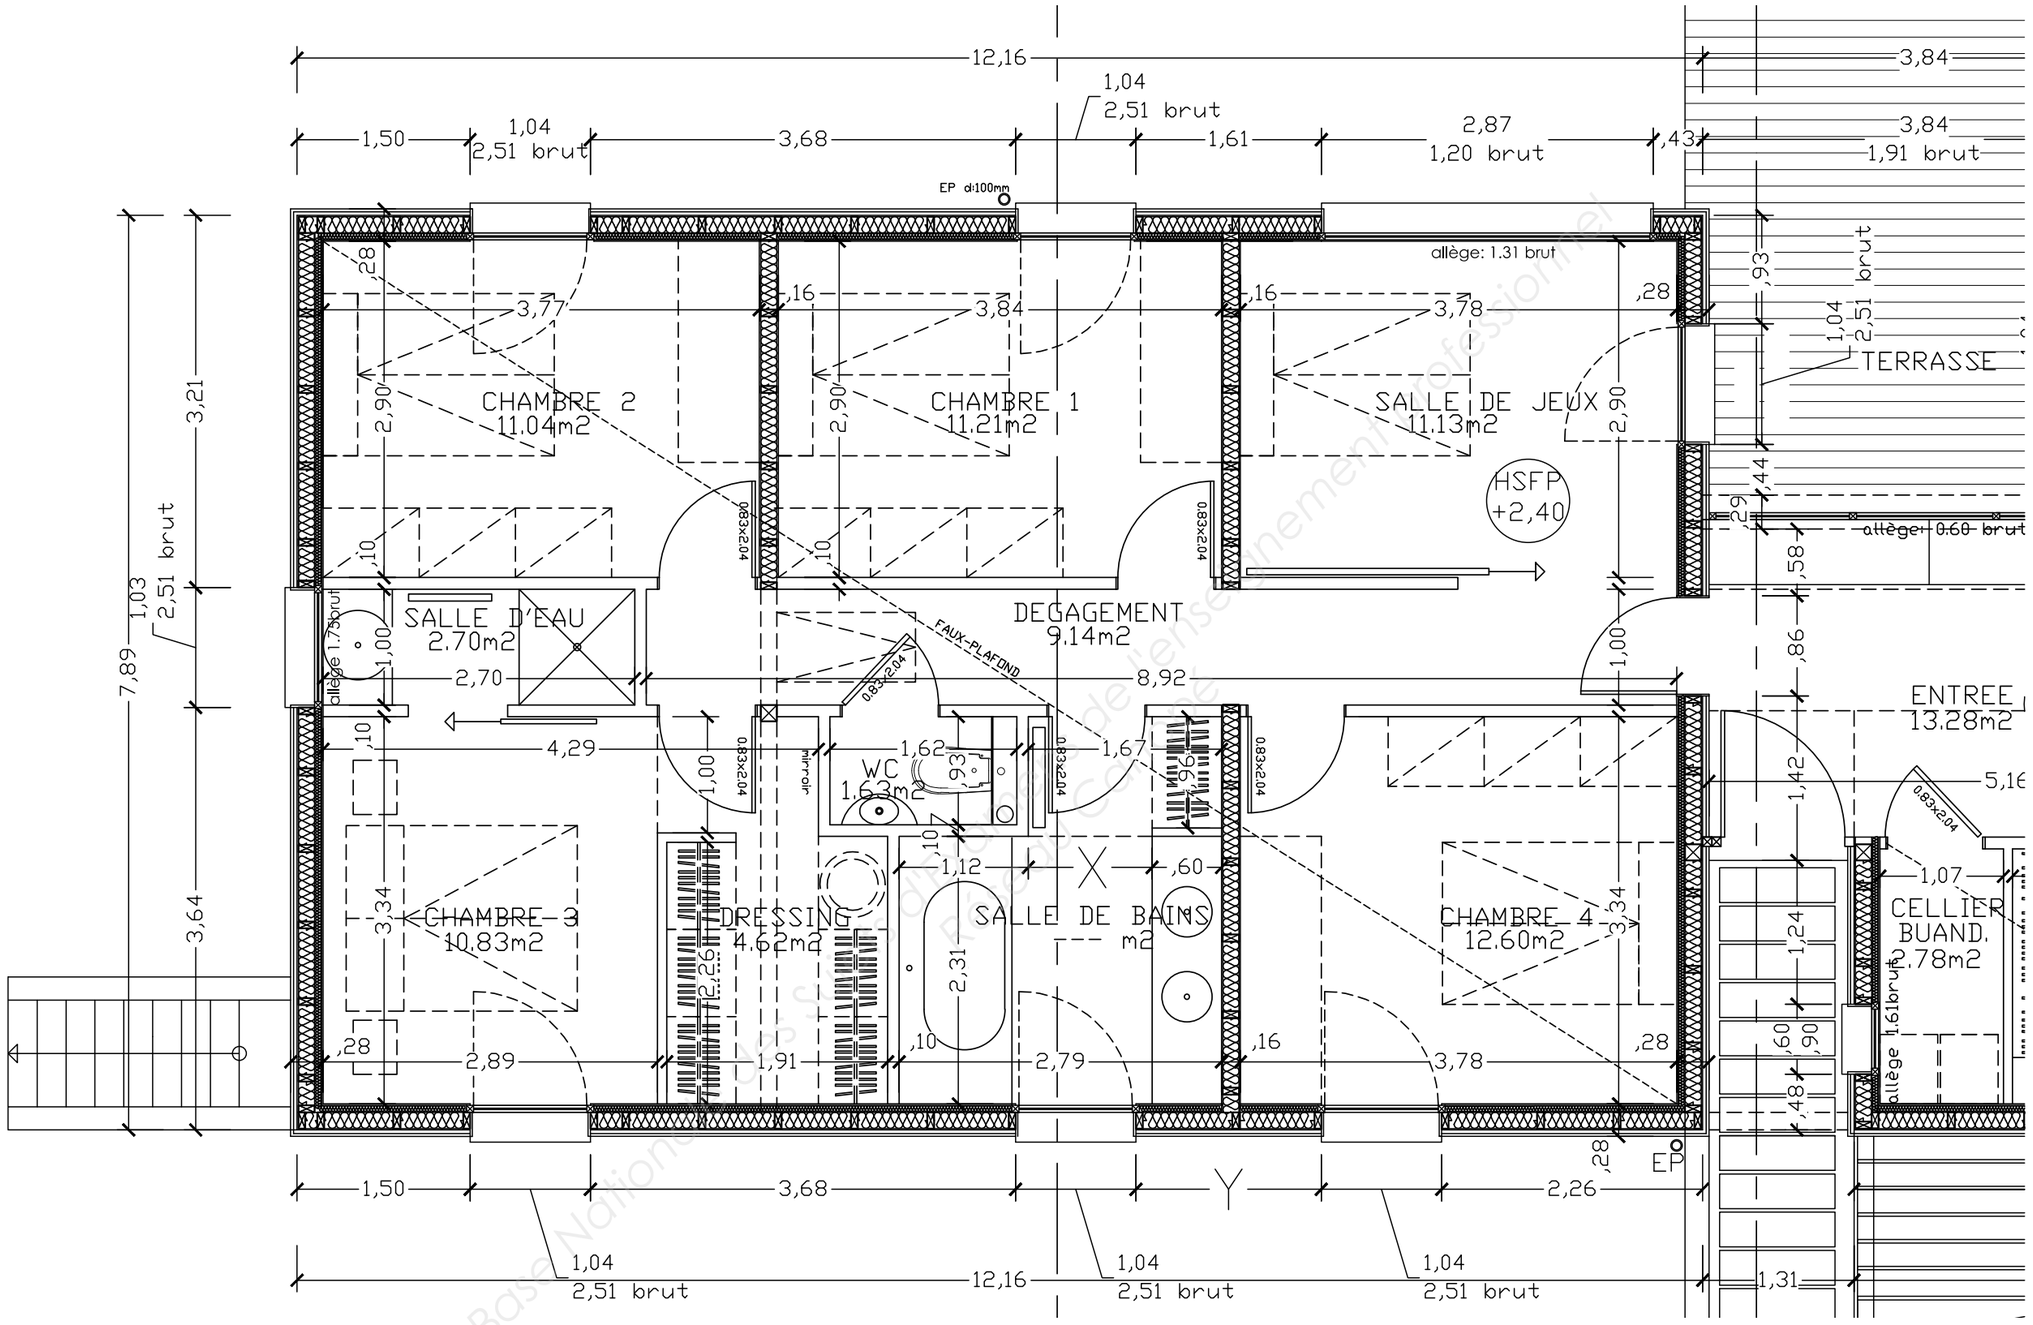

EXTRAIT PLAN REZ-DE-CHAUSSEE - Echelle 1 : 50

Base Nationale des Sujets d'Examen de l'enseignement professionnel
Réservé aux centres

EXTRAITS DU DESCRIPTIF DES OUVRAGES :

Les travaux concernent une habitation neuve en ossature bois sur dalle sur vide sanitaire ou sous-sol partiel.

Gros-œuvre :

- **semelle filante en béton hydrofugé** dosé à 300kg/m3, section 0,60x0,60m.
- **dallages** en béton armé ép.12cm sur hérissonnage ép. 0,20m, armatures, polyane 300 microns.
- **longrine en béton armé** hydrofugé ép. 0,20m.
- **dalles poutrelle/hourdis** 16+4.

Murs extérieurs :

- **panneaux à ossature bois**
- **bardage de panneau 3 plis mélèze**
- **isolant en ouate de cellulose** type ISOFLOC, injection à sec dans murs.

Chauffage :

- **PAC air-eau.**
- **isolant thermique** en dalles polyuréthane TMS, résistivité thermique conforme à la Réglementation thermique (RT 2012).
- **ensemble plancher chauffant réversible.**
- **chauffe-eau électrique.**
- **sèche-serviette électrique.**

Chape :

- chape de ravoirage dosée à 150kg/m3 sur dalle béton ép. : 30mm.

Localisation : rez-de-chaussée

- **chape** armée aux fibres de polypropylène dosée à 350kg de ciment par m3 pour plancher chauffant réversible, joints de fractionnement conformes au D.T.U., incorporation d'un adjuvant de chape fourni par le chauffagiste, épaisseur moyenne : 65mm

Localisation : rez-de-chaussée.

Cloisonnement intérieur :

- **cloisons** de distribution type PLACOSTIL ép.: **48/98mm** avec plaques de BA 13, le tout sur structure métallique galvanisée.
- **traitement mural des locaux humides à la charge du carreleur.**

Localisation : salle de bains et salle d'eau.

DESCRIPTIF LOT CARRELAGE

1. Revêtements de sols.

La pose collée des revêtements de sols durs devra respecter les prescriptions du NF DTU 52.2 P1-1-3 Travaux de bâtiment - Pose collée des revêtements céramiques et assimilés - Pierres naturelles - Partie 1-1-3 : Cahier des clauses techniques types pour les sols intérieurs et extérieurs. Les revêtements devront correspondre au classement UPEC.

Fourniture et pose de carreaux de grès cérame rectifié 60x60 ép :1cm CERDISA SANDSTONE Naturale Anthracite U4P3E3C2
Localisation : tous locaux habitables sauf salle de bains, salle d'eau de la chambre3 et WC.

Fourniture et pose de carreaux de grès cérame rectifié 45x45 ép :1cm CERDISA SANDSTONE Naturale Grigio U4P4E3C2, pose droite.
Localisation : salle de bains, salle d'eau de la chambre3 et WC.

Fourniture et pose de carreaux de grès cérame antidérapant 5x5 CERDISA Sandstone Naturale U4P3E3C2, pose droite.
Localisation : bac à douche.

2. Revêtements des murs carrelés

La pose collée des revêtements des murs devra respecter les prescriptions du NF DTU 52.2 P1-1-1 Travaux de bâtiment - Pose collée des revêtements céramiques et assimilés - Pierres naturelles - Partie 1-1-1 : Cahier des clauses techniques types pour les murs intérieurs. L'état des supports devra être adapté à la destination du local.

Fourniture et pose de carreaux de grès cérame 30x60 CERDISA Sandstone Bianco, pose horizontale toute hauteur sur tous supports verticaux.
Localisation : salle de bains, salle d'eau de la chambre3 et WC.

Incorporation d'une frise verticale en carreaux de grès cérame 5x5 CERDISA Sandstone Naturale Anthracite U4P3E3C2.
Localisation : salle d'eau de la chambre3, selon plan architecte.

3. Ouvrages particuliers

Fourniture et pose de carreaux de grès cérame 5x5 CERDISA Sandstone Bianco U4P3E3C2
Localisation : supports de baignoire et de vasques de la salle de bains.

4. Traitement des supports

Les murs et sols de salle de bains et salle d'eau devront être revêtus d'un SPEC, d'un SEL ou d'un SEPI.

Base Nationale des Sujets d'Examens de l'enseignement professionnel
Réseau Canopé

Copyright © 2026 FormaV. Tous droits réservés.

Ce document a été élaboré par FormaV© avec le plus grand soin afin d'accompagner chaque apprenant vers la réussite de ses examens. Son contenu (textes, graphiques, méthodologies, tableaux, exercices, concepts, mises en forme) constitue une œuvre protégée par le droit d'auteur.

Toute copie, partage, reproduction, diffusion ou mise à disposition, même partielle, gratuite ou payante, est strictement interdite sans accord préalable et écrit de FormaV©, conformément aux articles L.111-1 et suivants du Code de la propriété intellectuelle. Dans une logique anti-plagiat, FormaV© se réserve le droit de vérifier toute utilisation illicite, y compris sur les plateformes en ligne ou sites tiers.

En utilisant ce document, vous vous engagez à respecter ces règles et à préserver l'intégrité du travail fourni. La consultation de ce document est strictement personnelle.

Merci de respecter le travail accompli afin de permettre la création continue de ressources pédagogiques fiables et accessibles.