Ce document a été mis en ligne par l'organisme FormaV®.

Toute reproduction, représentation ou diffusion, même partielle, sans autorisation préalable, est strictement interdite.

Pour consulter tous nos sujets d'annales et corrigés du BP Carreleur, veuillez visiter :
bpcarreleur.fr/annales-sujets-et-corriges

BREVET PROFESSIONNEL
CARRELAGE MOSAIQUE

CONSTRUCTION D'UN LOGEMENT

PREPARATION ET SUIVI D'UN OUVRAGE

EPREUVE E1 DUREE : 4H30

L'ensemble des documents de l'épreuve E1 comporte 3 dossiers.

- Le dossier plans
- Le dossier technique (CCTP + Fiches Techniques)
- Le dossier travail

DOSSIER PLANS

CONTENU DU DOSSIER

Feuille de présentation page 1/10

Document graphique page + tableau des surfaces 2/10

Plan de masse page 3/10

Plan du sous sol page 4/10

Plan du rez de chaussée page 5/10

Coupe AA page 6/10

Coupe BB page 7/10

Façade Sud et Ouest page 8/10

Façade Nord et Est page 9/10

Calepinage de pose 10/10


CODE EPREUVE :		EXAMEN : BP	SPECIALITE : Carrelage mosaïque	
SESSION 2006	SUJET	*EPREUVE* :E1 PREPARATION ET SUIVI D'UN OUVRAGE		Calculatrice autorisée :
Durée : 4H30		Coefficient : 4	N° sujet :	Page : 1/10

Maître d'Ouvrage	Chantier
Nom: Prénom Adresse Tél :	Ouvrage: CONSTRUCTION D'UN LOGEMENT Adresse:
	Document N° 1 — DESCRIPTIF QUANTITATIF TCE
Dressé le 05/07/0 — Complété le	Modifié le

Claude CAILLE - Maître d'Oeuvre
Dessinateur Etude Bâtiment - Métreur
Coordonnateur SPS Niveau 1
le mas du breuil 16500 CONFOLENS
Tél: 05 45 84 13 78 Fax: 05 45 84 01 24 Port: 06 74 57 83 55

MAÎTRE D'ŒUVRE EN BÂTIMENT
Claude CAILLE
Dessinateur Etude-Métreur
Coordonnateur SPS Niveau 1
Le Mas du Breuil
16500 CONFOLENS
Tél. 05 45 84 13 78
Fax 05 45 84 01 24
SIRET 317 565 869 00029 - APE 742 A

Missions de Maîtrise d'Oeuvre	A.P.S.	A.P.D.	P.R.O.	A.C.T.	V.I.S.A.	D.E.T.	A.O.R.	
Missions de Coordination S.P.	R.J.	D.I.U.	P.G.C.					

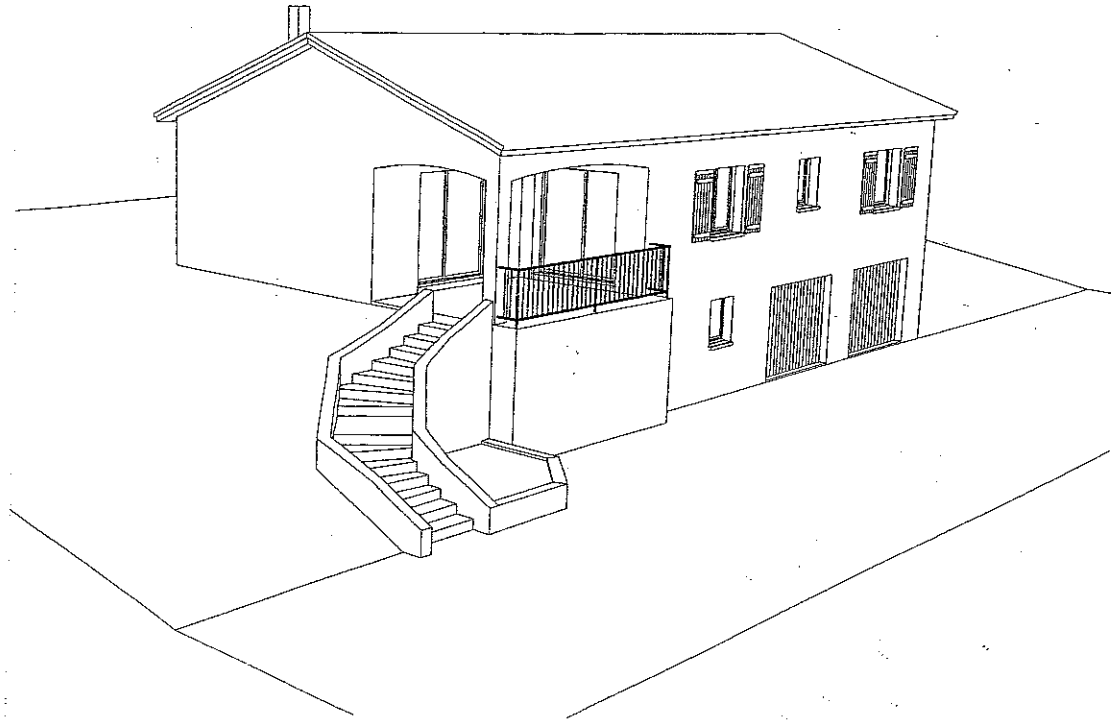


VUE D'ENSEMBLE SUD-EST

Dressé le 05/07/2004 R.G.


SURFACES HABITABLES R.D.C.	
SEJOUR	35,14
VESTIAIRES	1,27
CUISINE	11,21
CHAMBRE 1	11,96
PLACARD 1	1,13
PLACARD 2	1,07
CHAMBRE 2	10,66
PLACARD 3	1,03
CHAMBRE 3	9,82
PLACARD 4	1,03
BAINS	6,91
PLACARD 5	0,79
WC	1,62
DEGAGEMENT	4,55
TOTAL (m²)	98,19

SURFACES ANNEXES SOUS-SOL	
GARAGES	110,89
CAVE	1,07
TOTAL (m²)	111,96
SURFACES ANNEXES RDC	
PORCHE	1,30
TERRASSE COUVERTE	11,91
TOTAL (m²)	13,21
TOTAL SURFACES ANNEXES	
SOUS-SOL	111,96
RDC	13,21
TOTAL (m²)	125,17

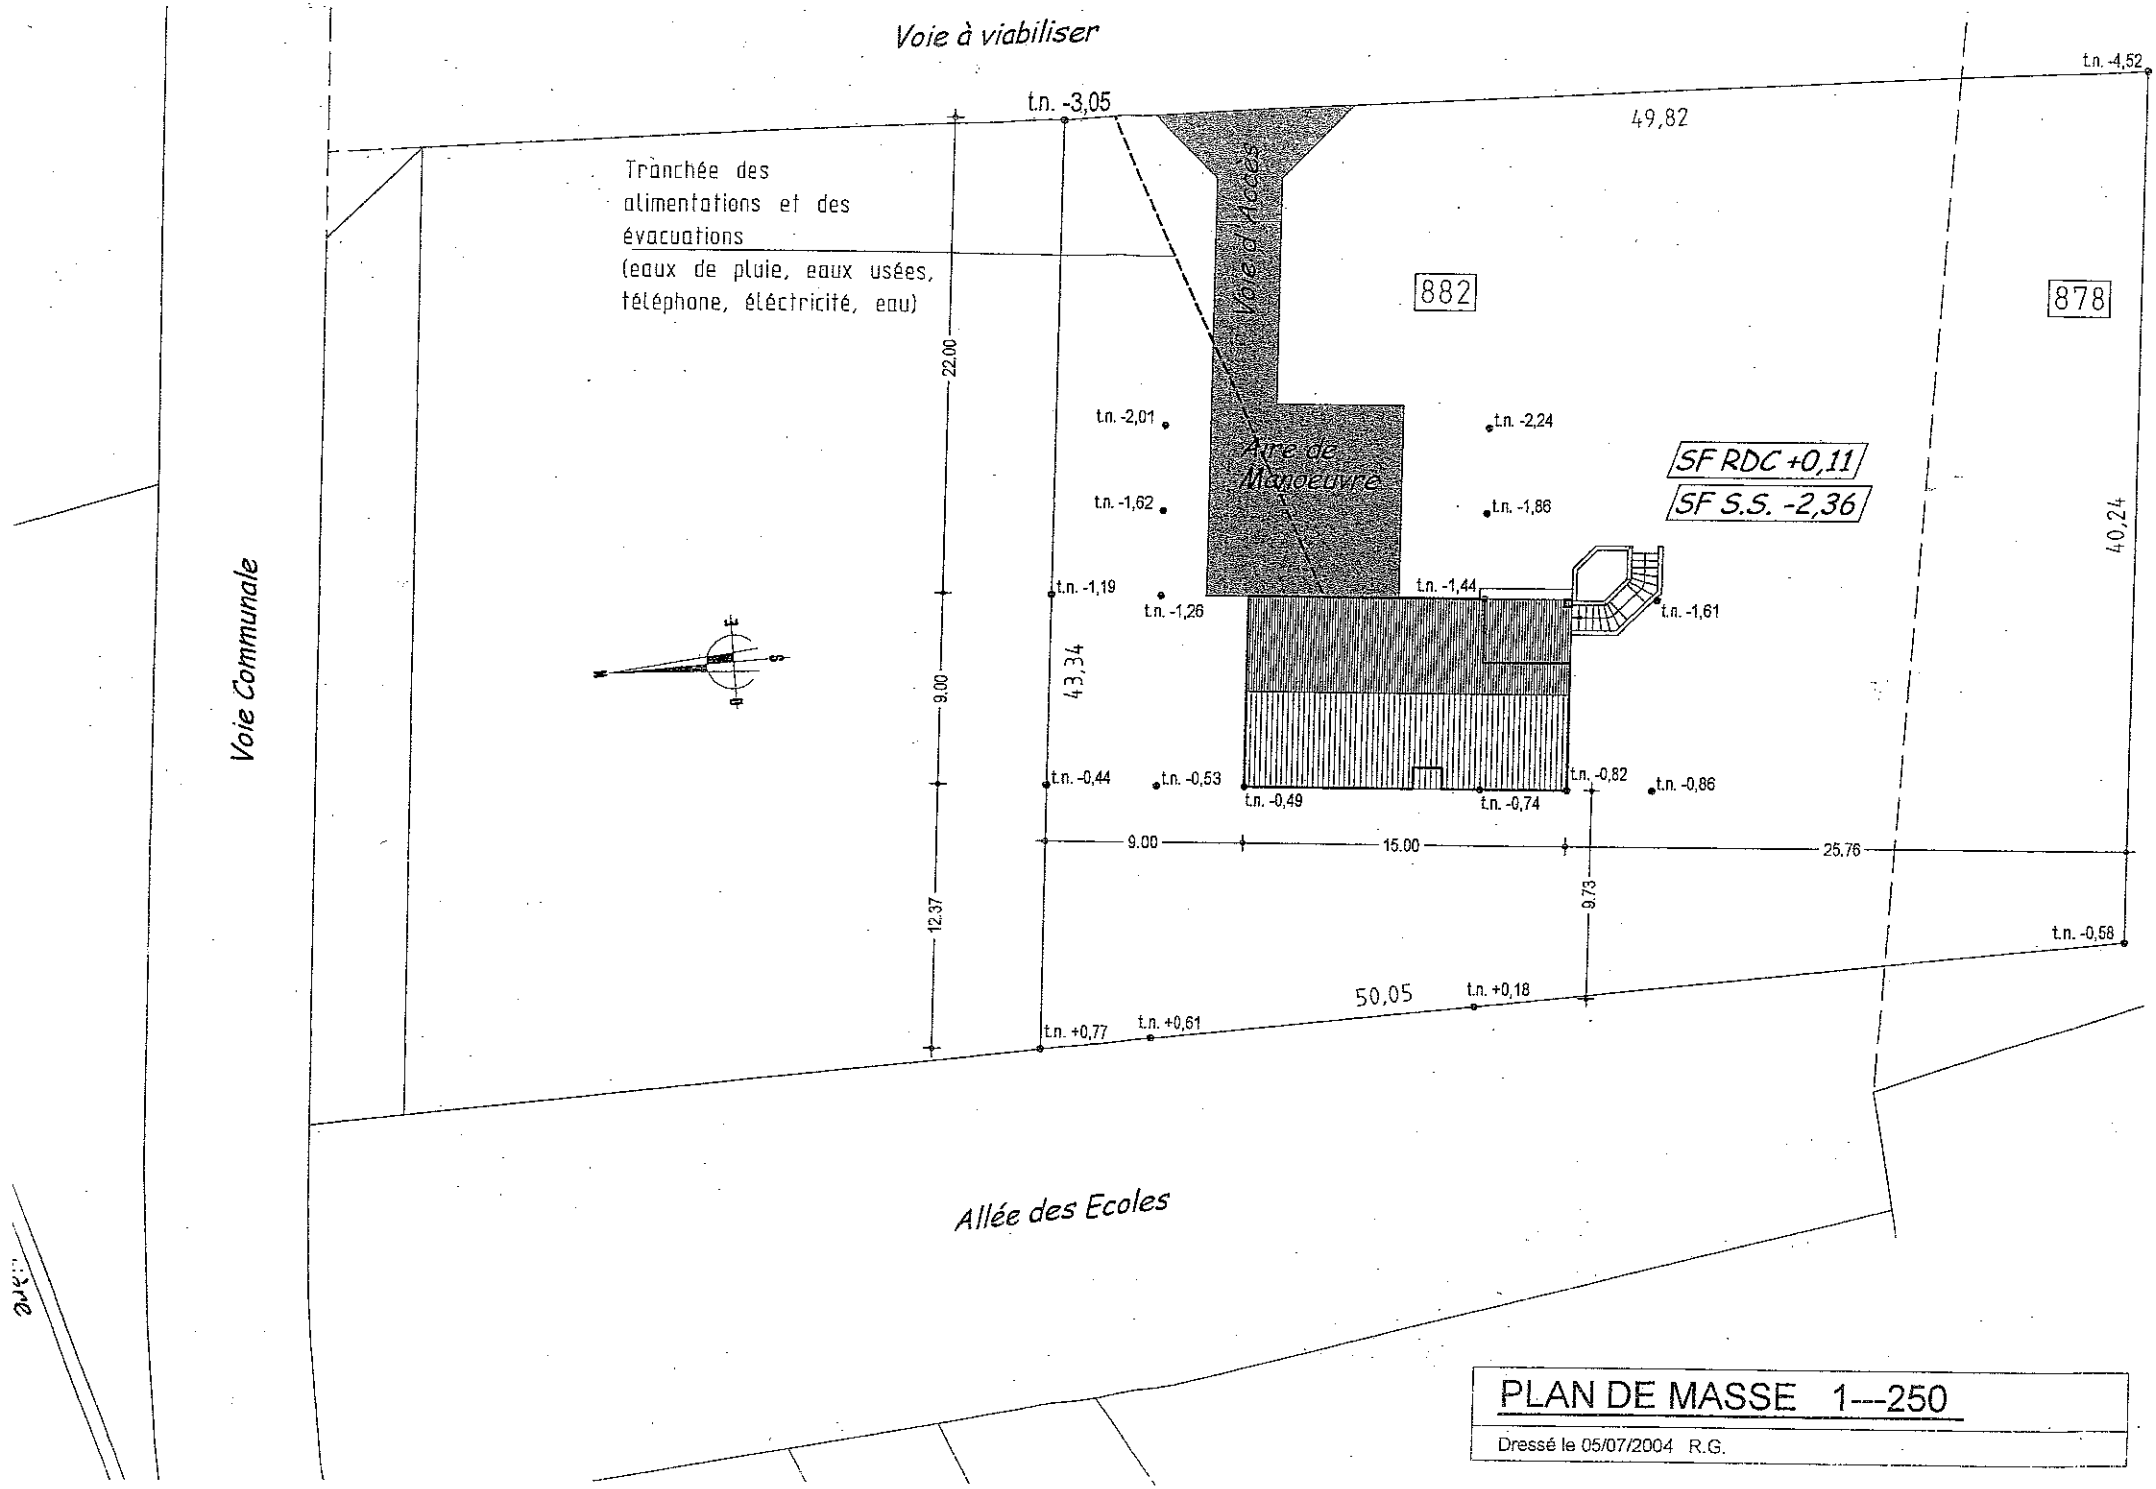


PLAN DE MASSE 1---250

Dressé le 05/07/2004 R.G.

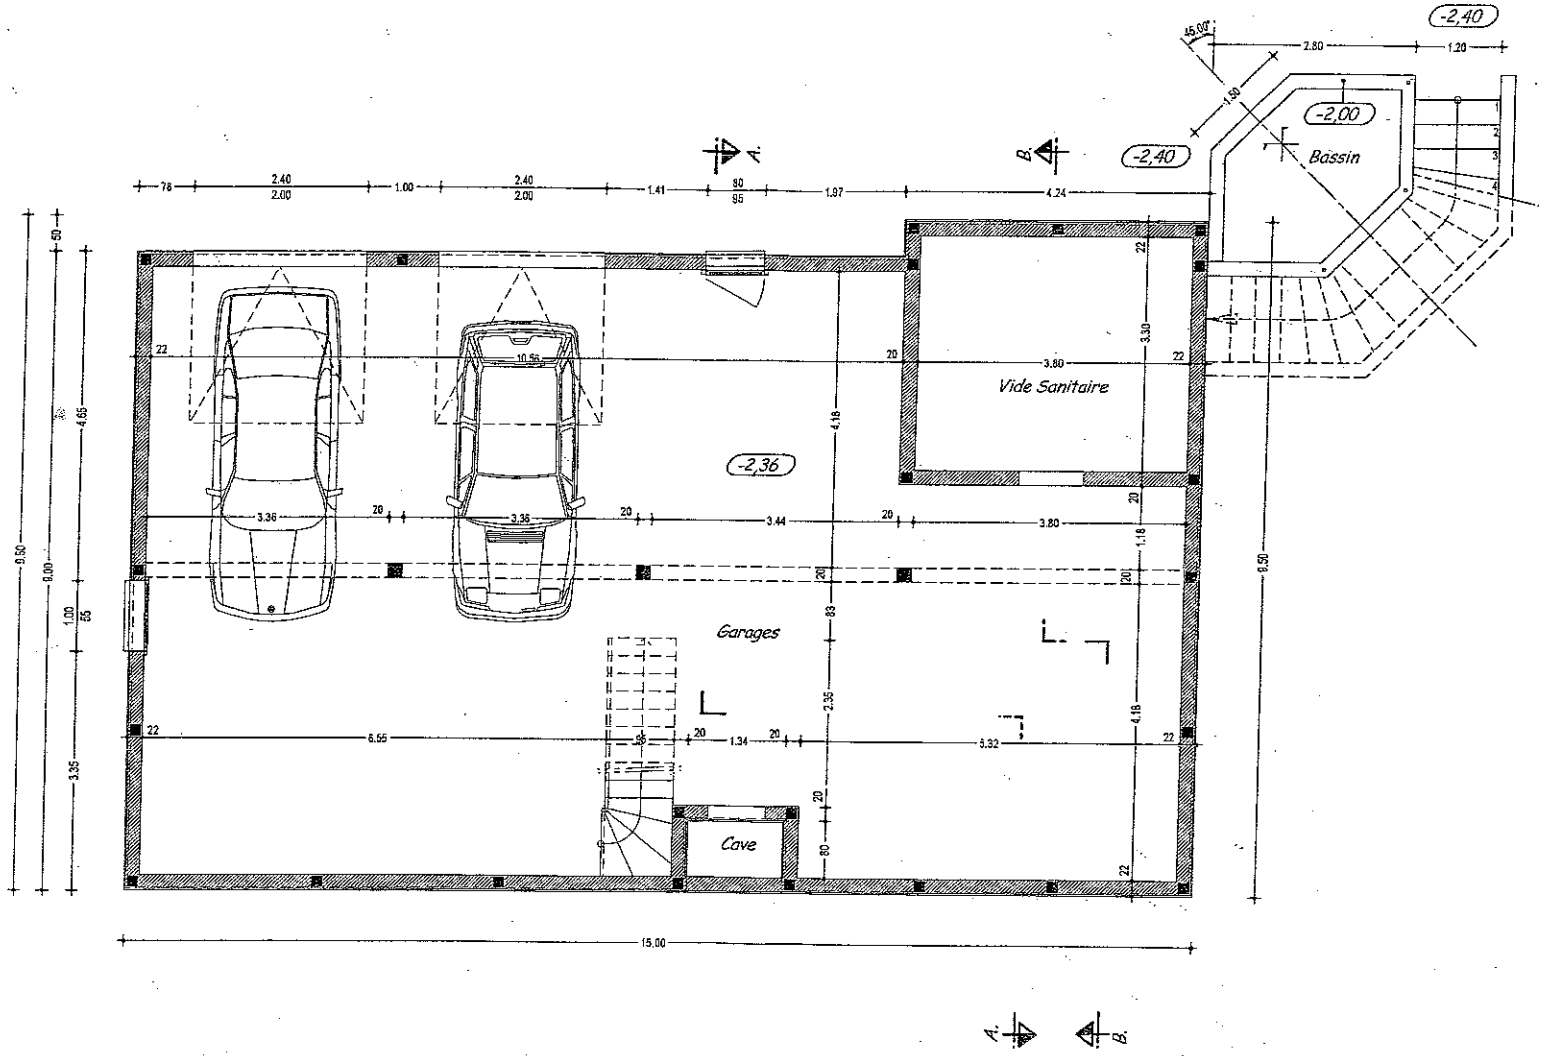


VUE EN PLAN SOUS-SOL 1---75

Dressé le 05/07/2004 R.G.

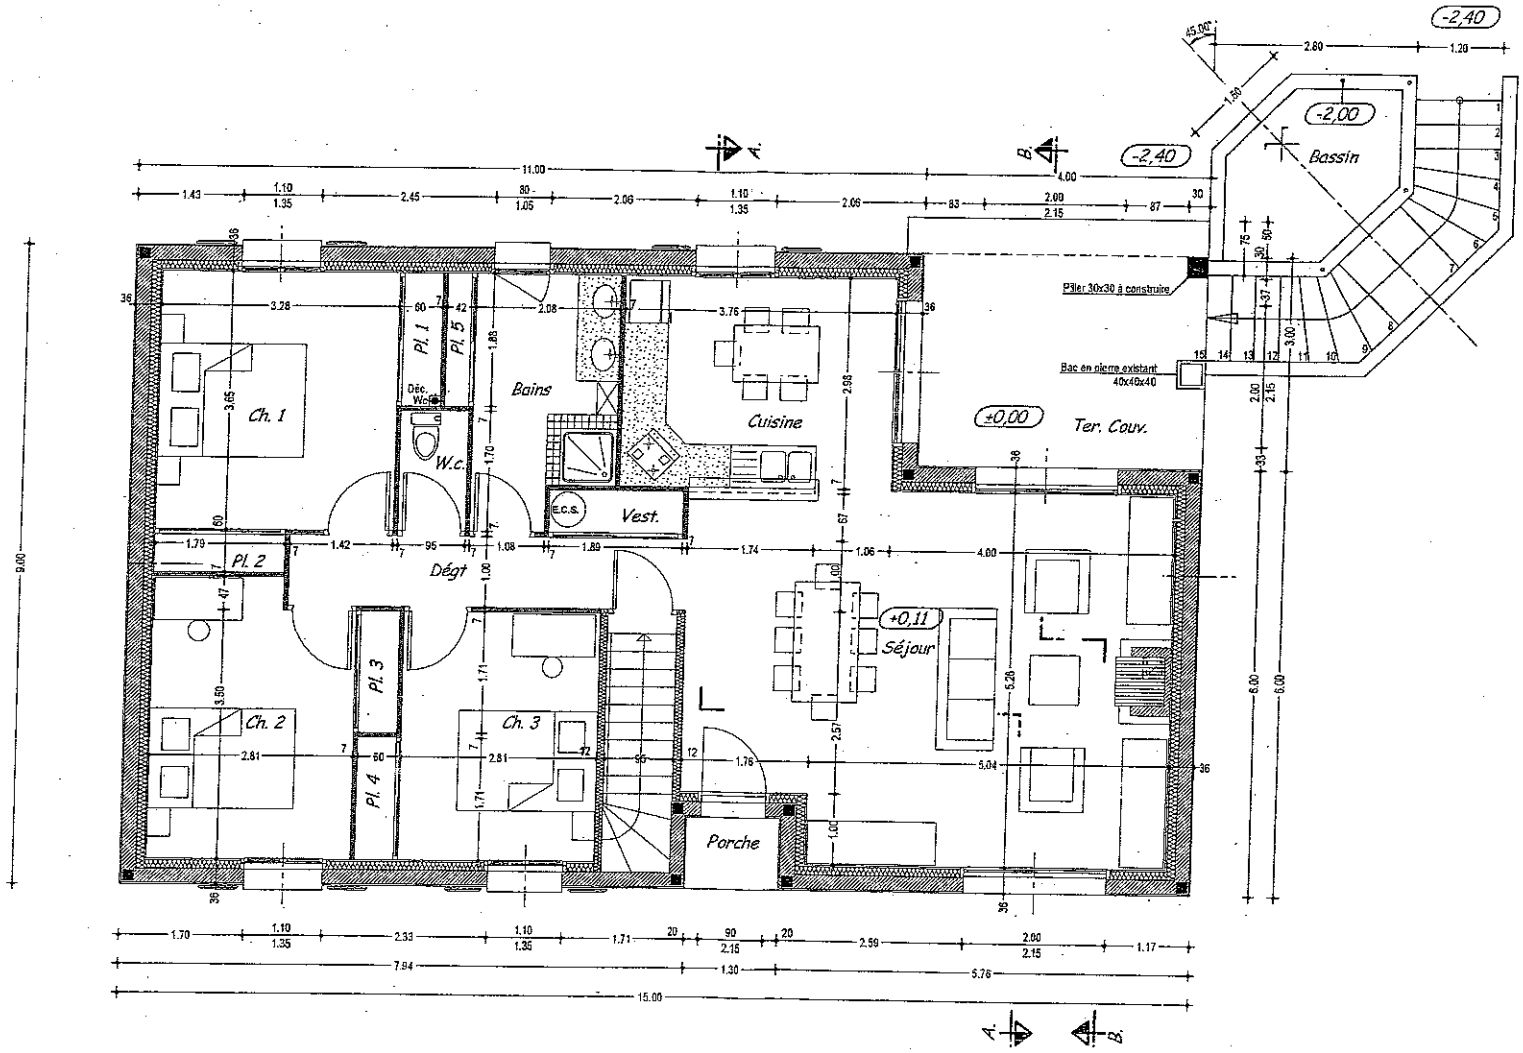


VUE EN PLAN R.D.C. 1---75

Dressé le 05/07/2004 R.G.

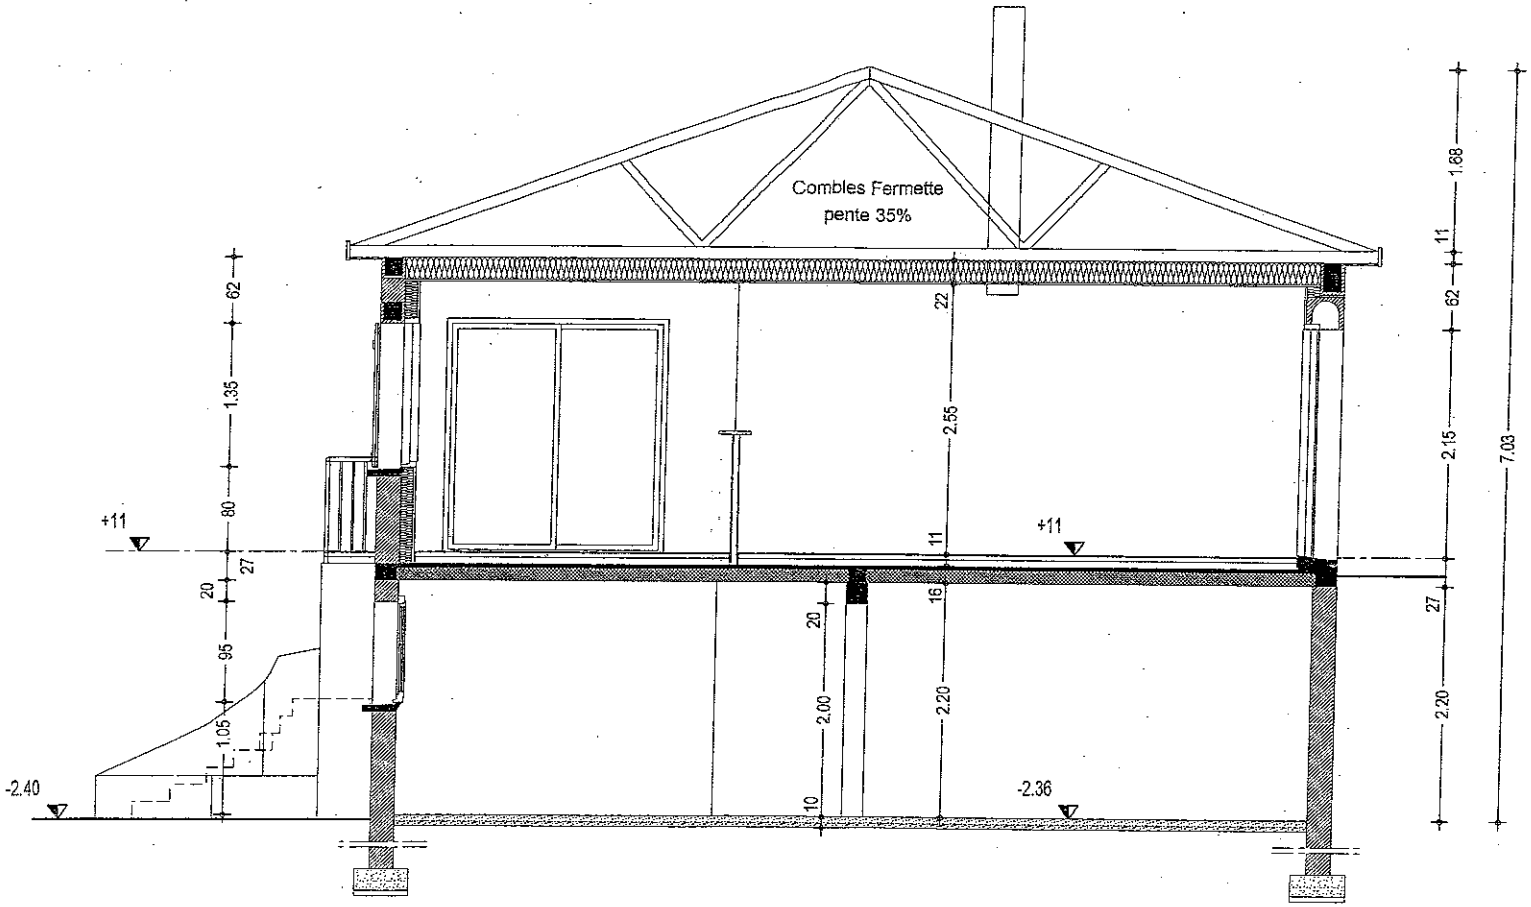


COUPE A.A. 1---50

Dressé le 05/07/2004 R.G.

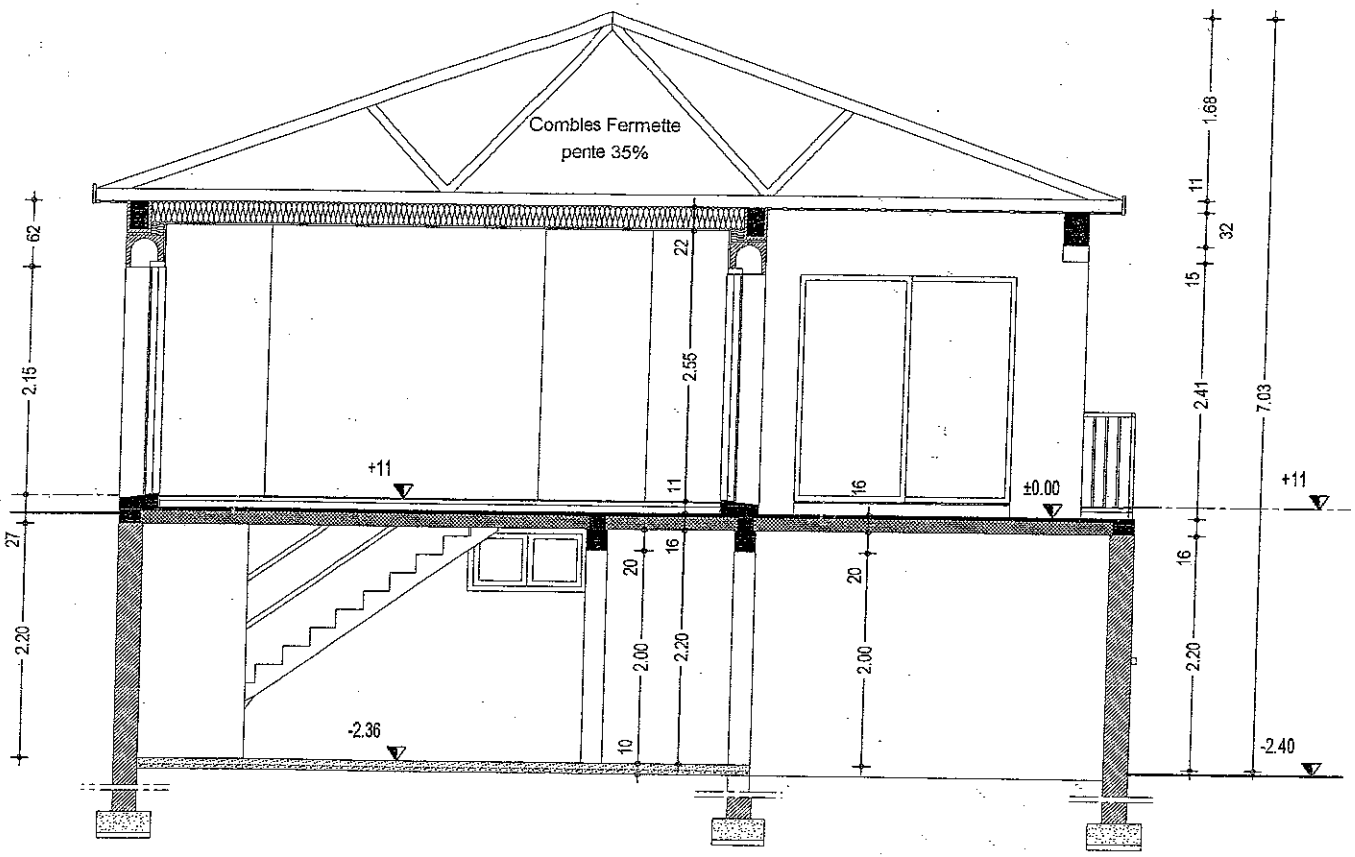


COUPE B.B. 1---50

Dressé le 05/07/2004 R.G.

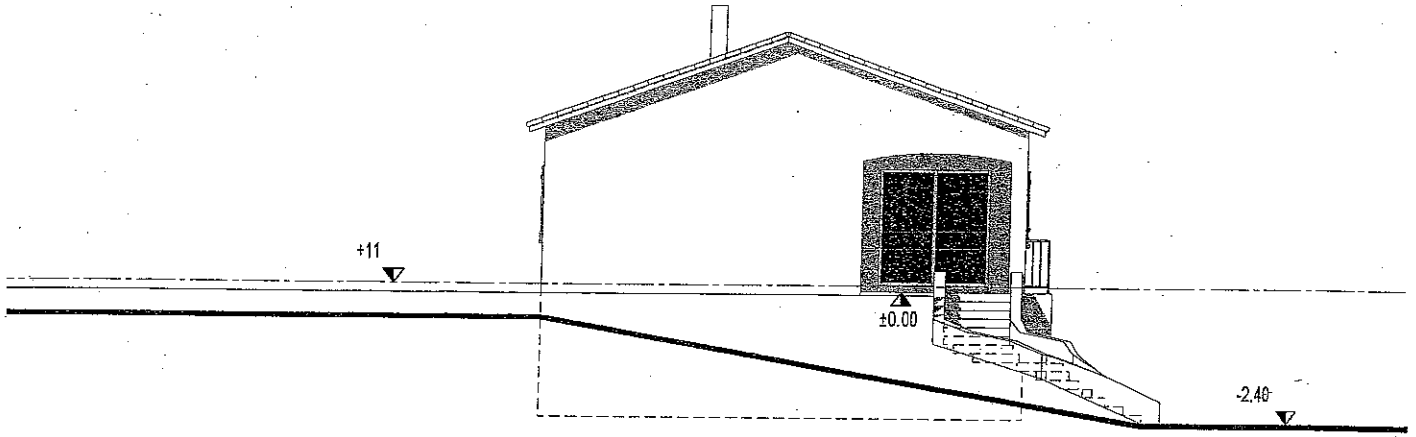


Sud

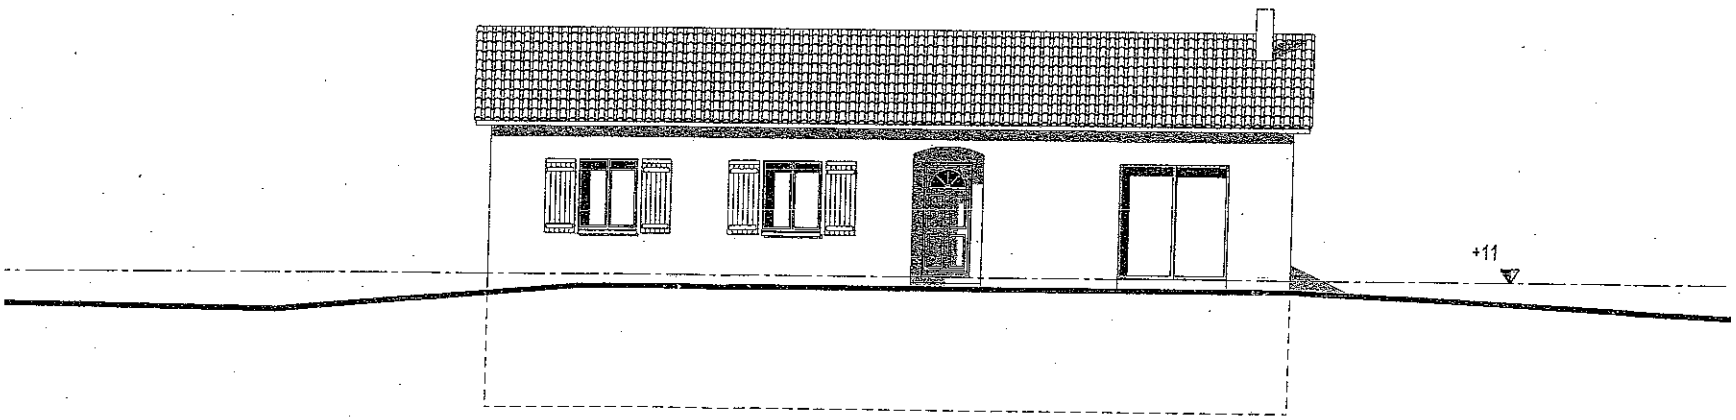


Ouest

LES FACADES 1---100

Dressé le 05/07/2004 R.G.

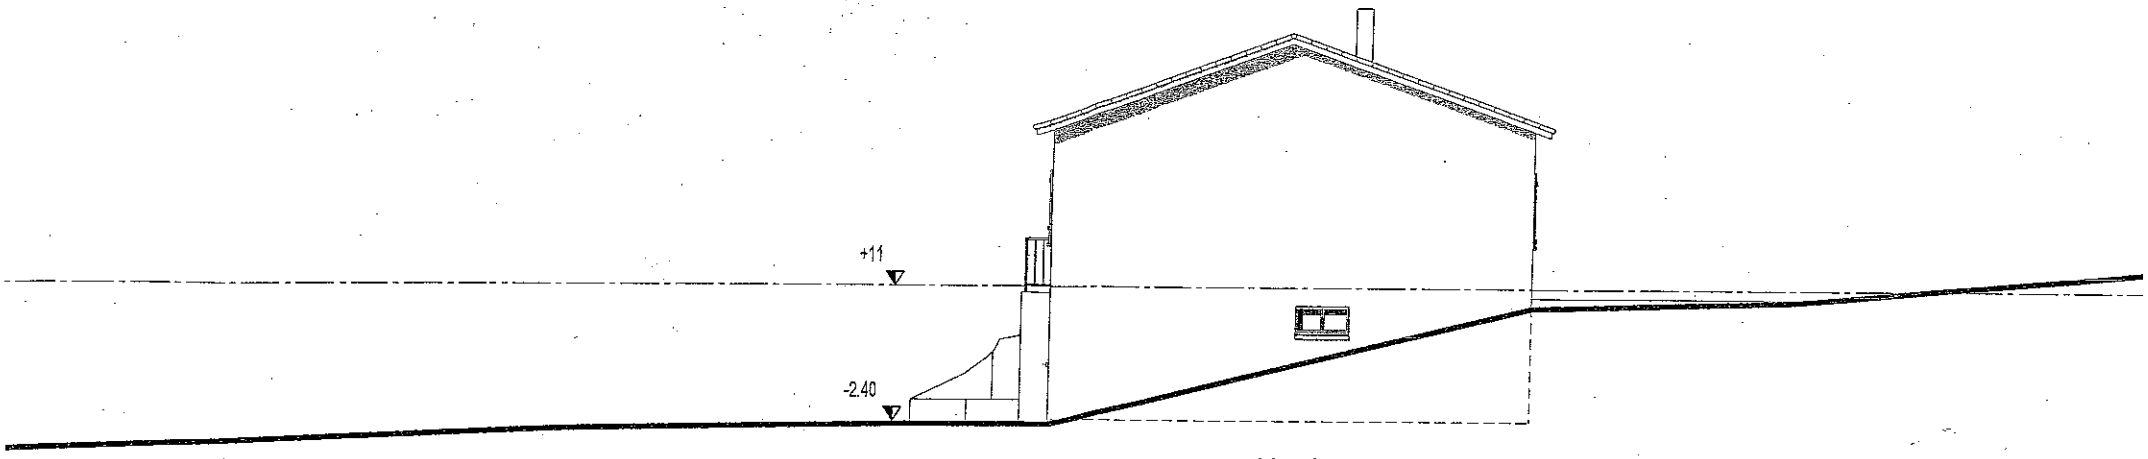

Nord

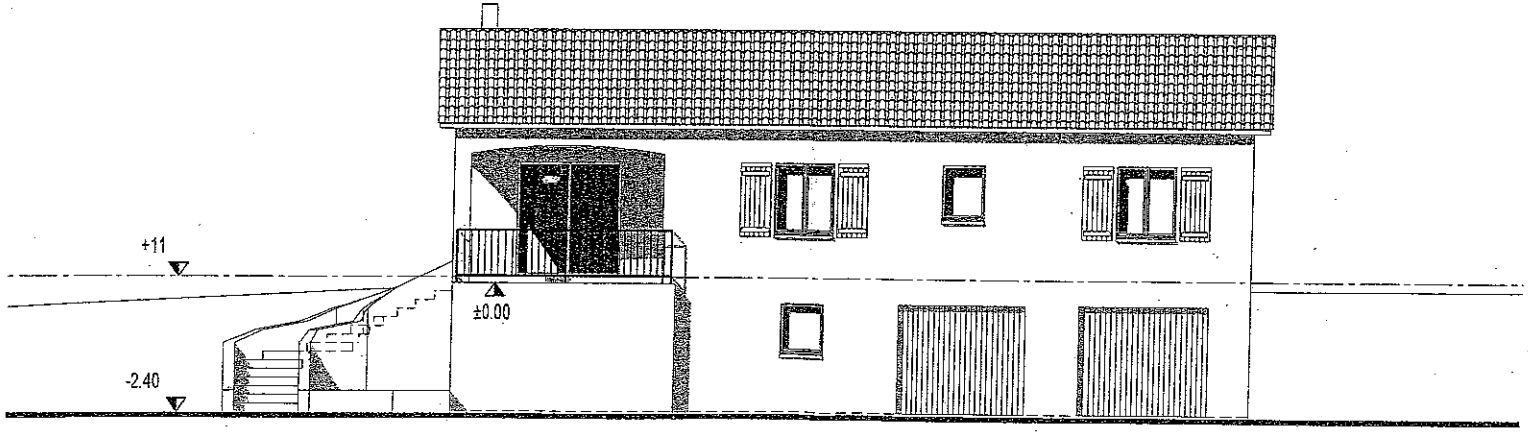

Est

LES FACADES 1--100

Dressé le 05/07/2004 R.G.

Copyright © 2026 FormaV. Tous droits réservés.

Ce document a été élaboré par FormaV© avec le plus grand soin afin d'accompagner chaque apprenant vers la réussite de ses examens. Son contenu (textes, graphiques, méthodologies, tableaux, exercices, concepts, mises en forme) constitue une œuvre protégée par le droit d'auteur.

Toute copie, partage, reproduction, diffusion ou mise à disposition, même partielle, gratuite ou payante, est strictement interdite sans accord préalable et écrit de FormaV©, conformément aux articles L.111-1 et suivants du Code de la propriété intellectuelle. Dans une logique anti-plagiat, FormaV© se réserve le droit de vérifier toute utilisation illicite, y compris sur les plateformes en ligne ou sites tiers.

En utilisant ce document, vous vous engagez à respecter ces règles et à préserver l'intégrité du travail fourni. La consultation de ce document est strictement personnelle.

Merci de respecter le travail accompli afin de permettre la création continue de ressources pédagogiques fiables et accessibles.